

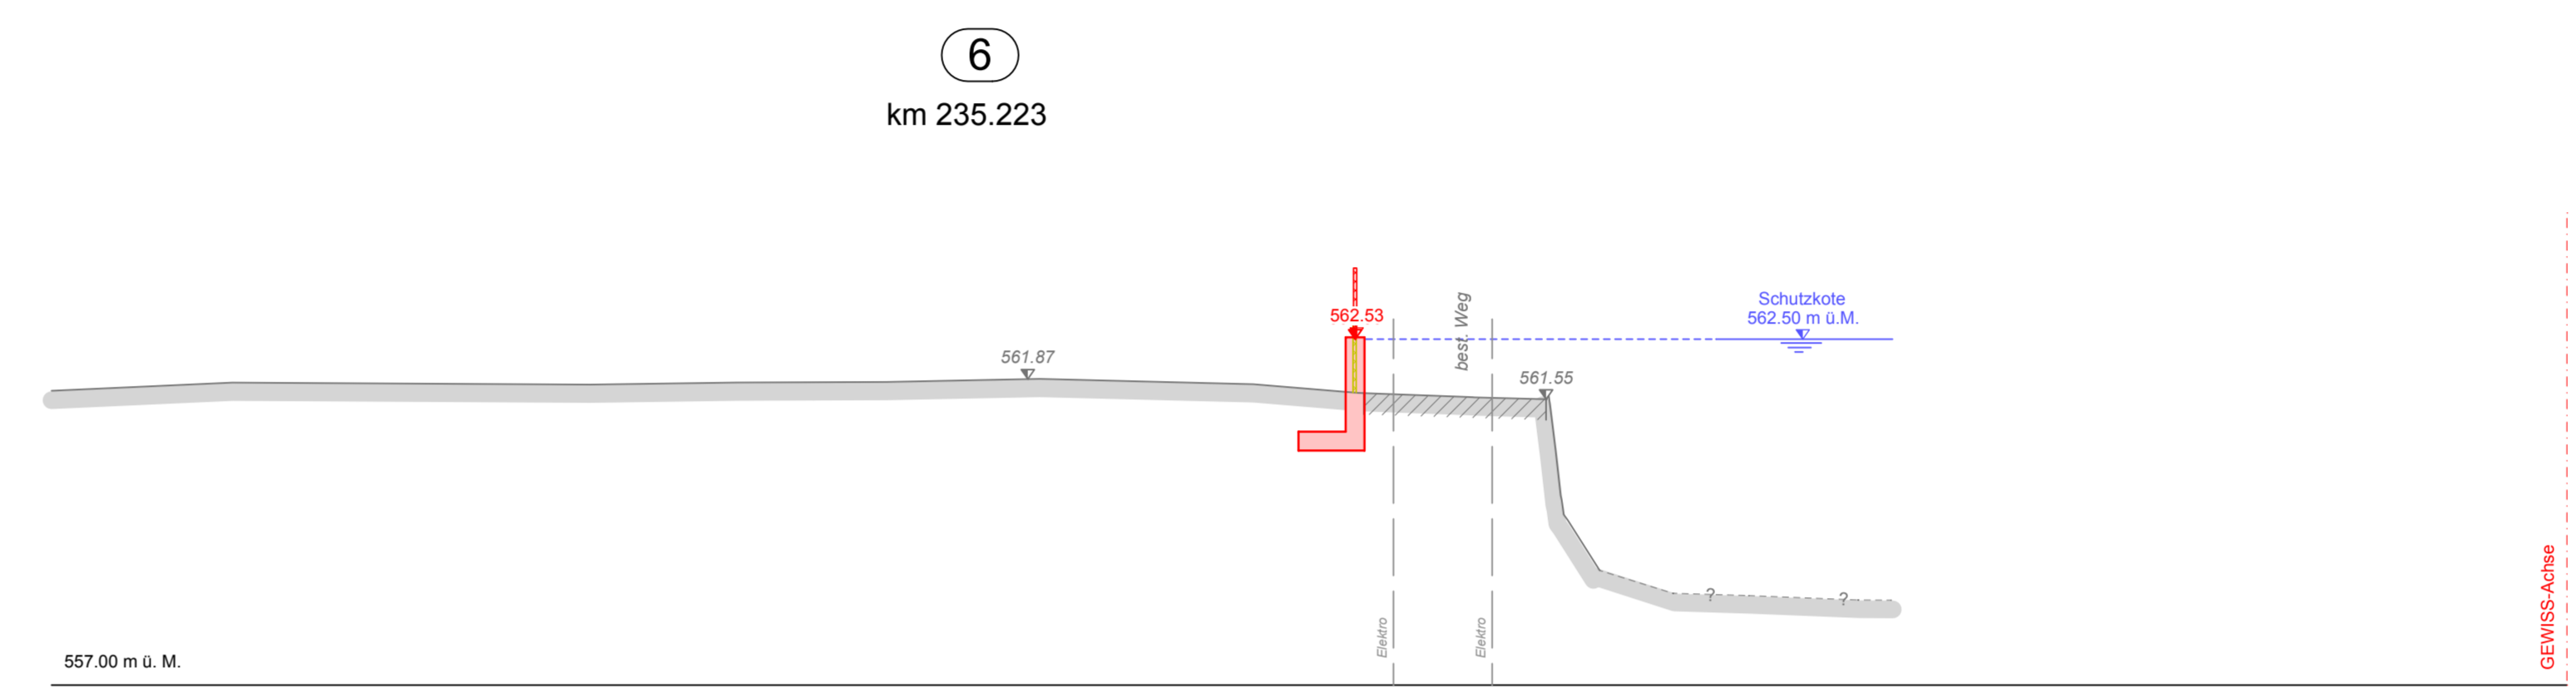
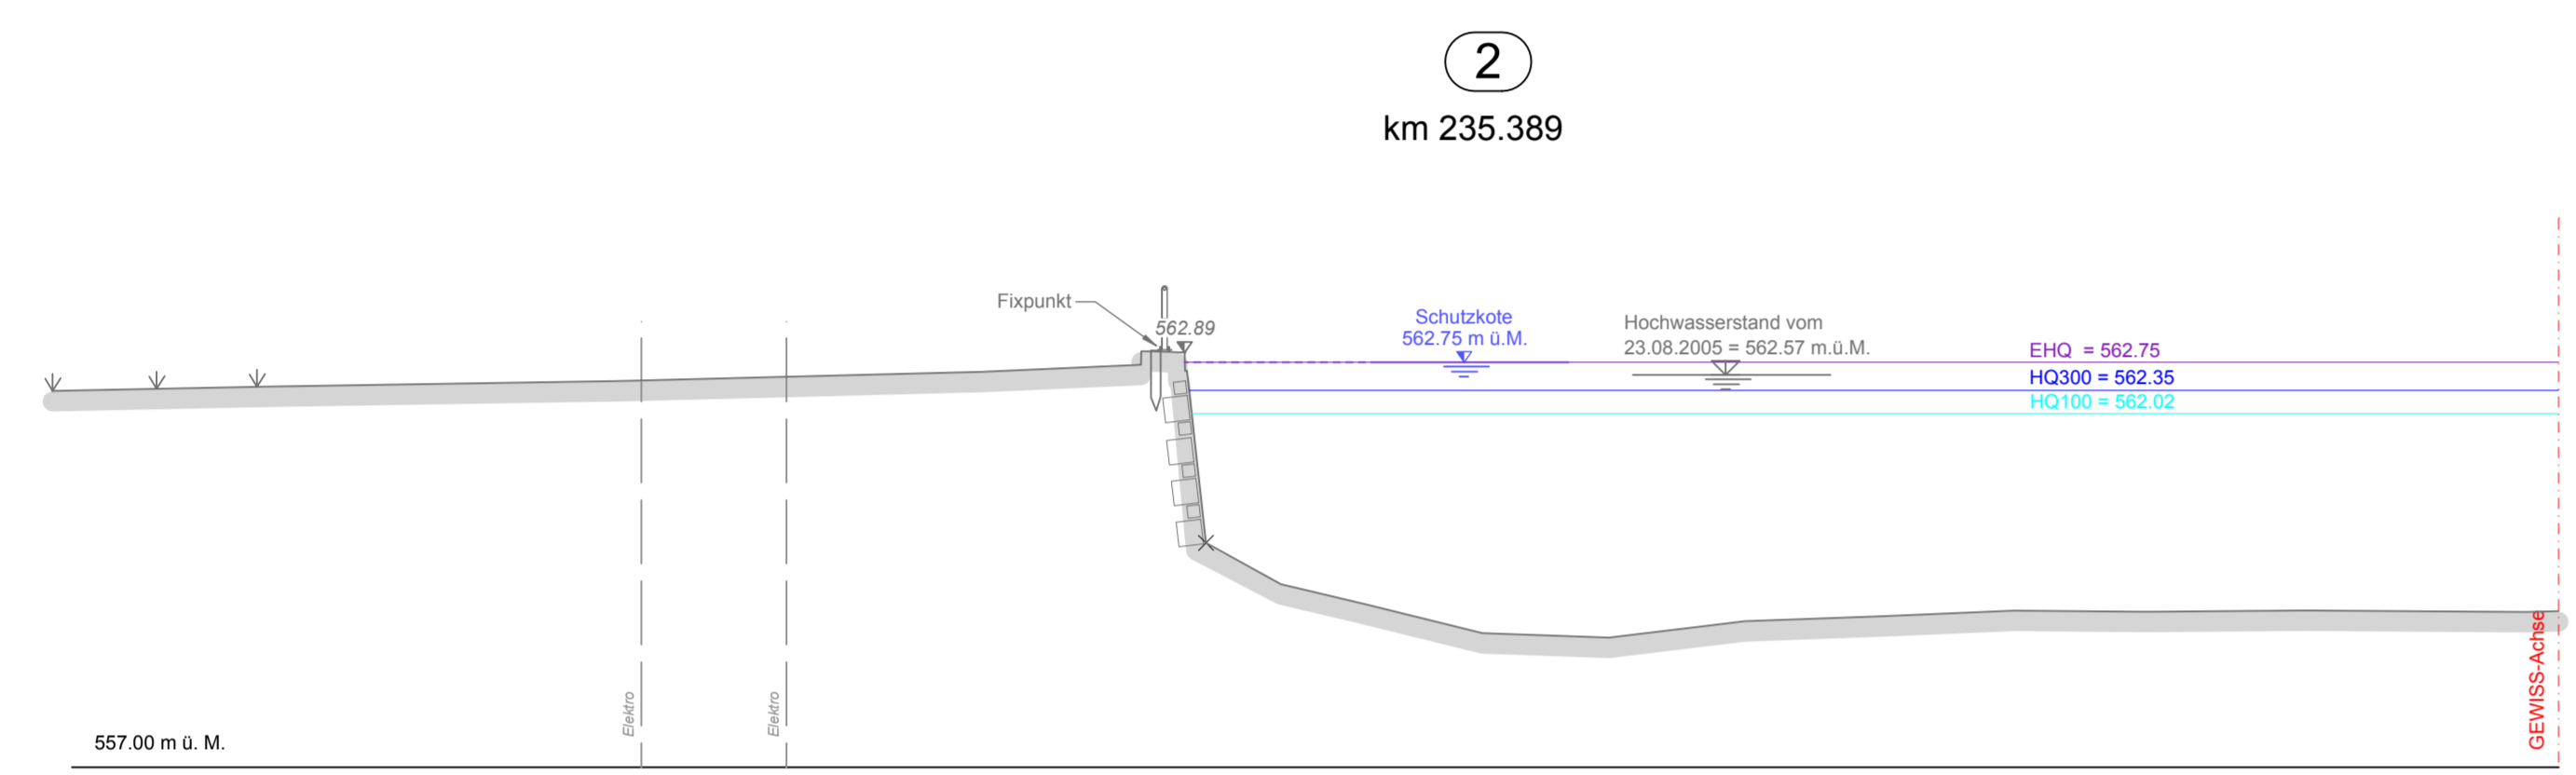
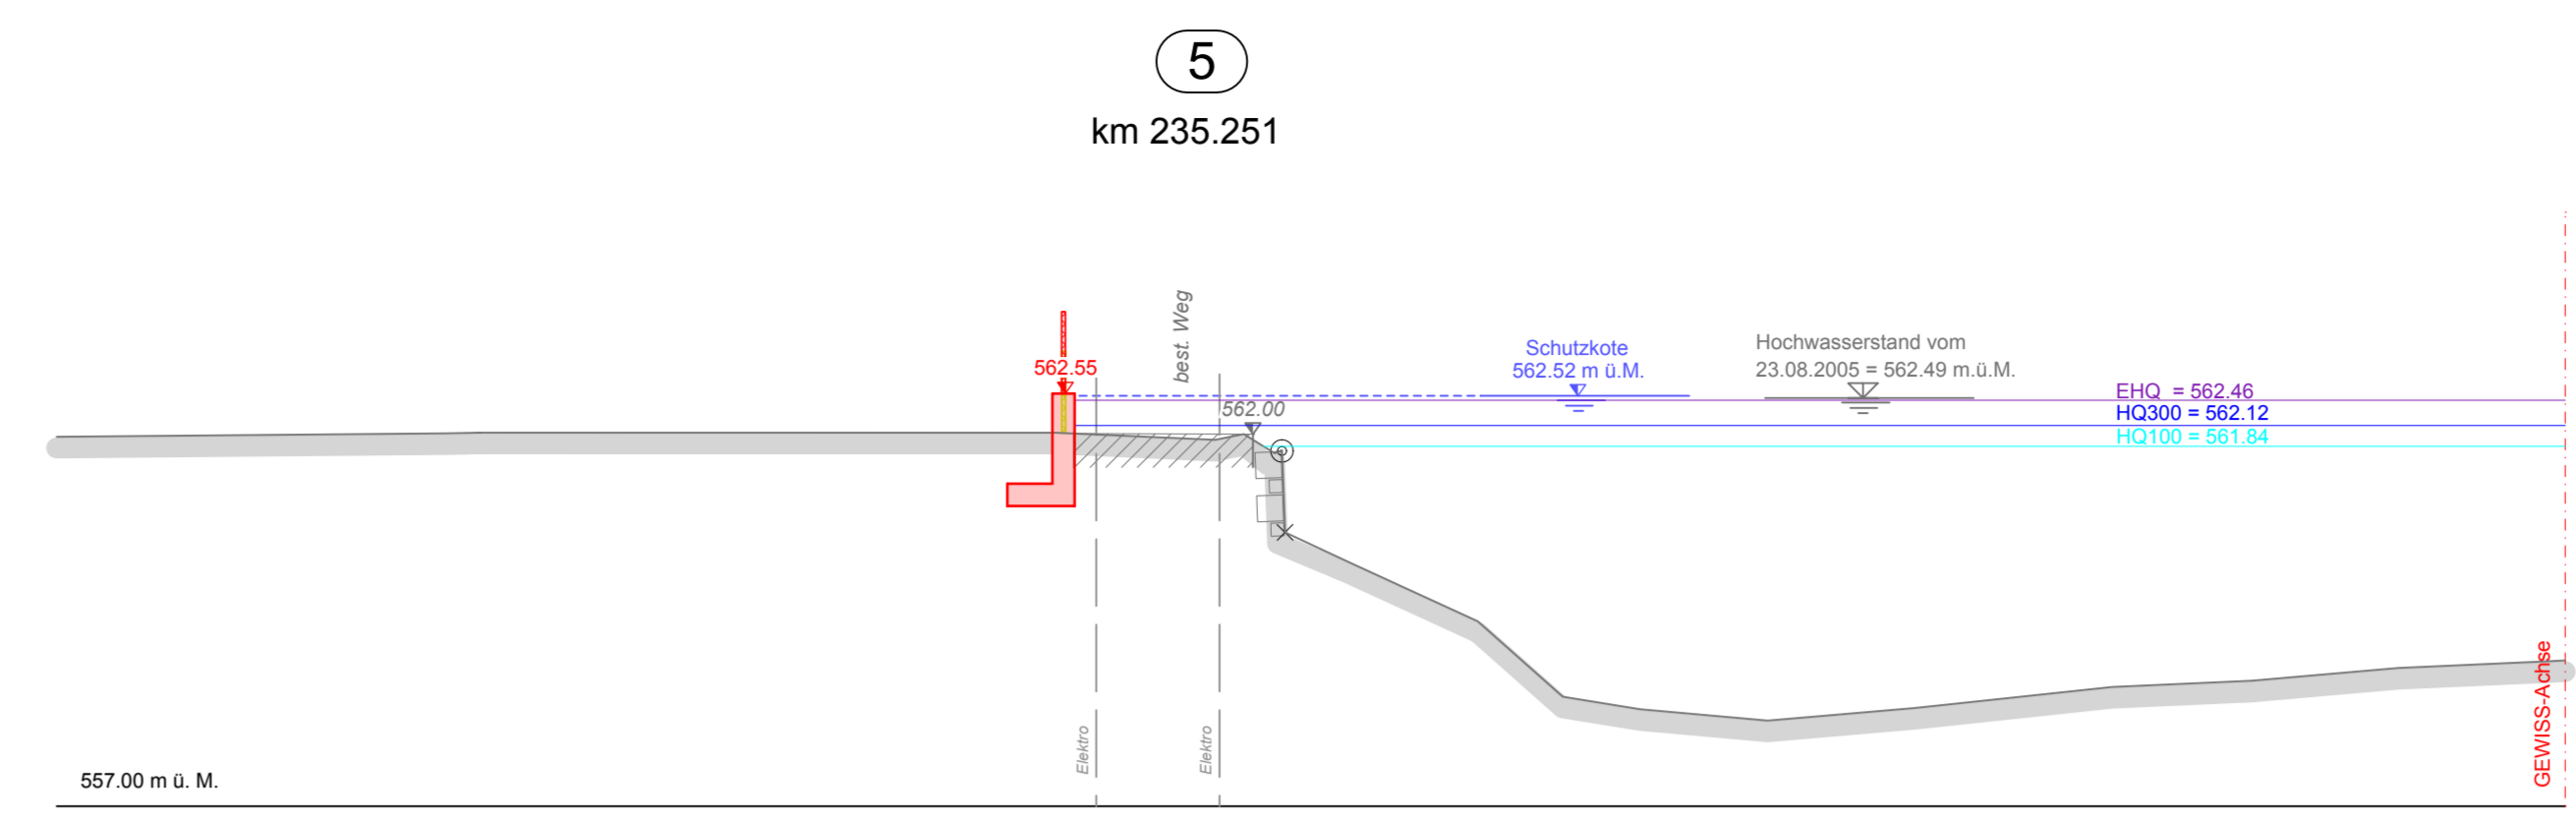
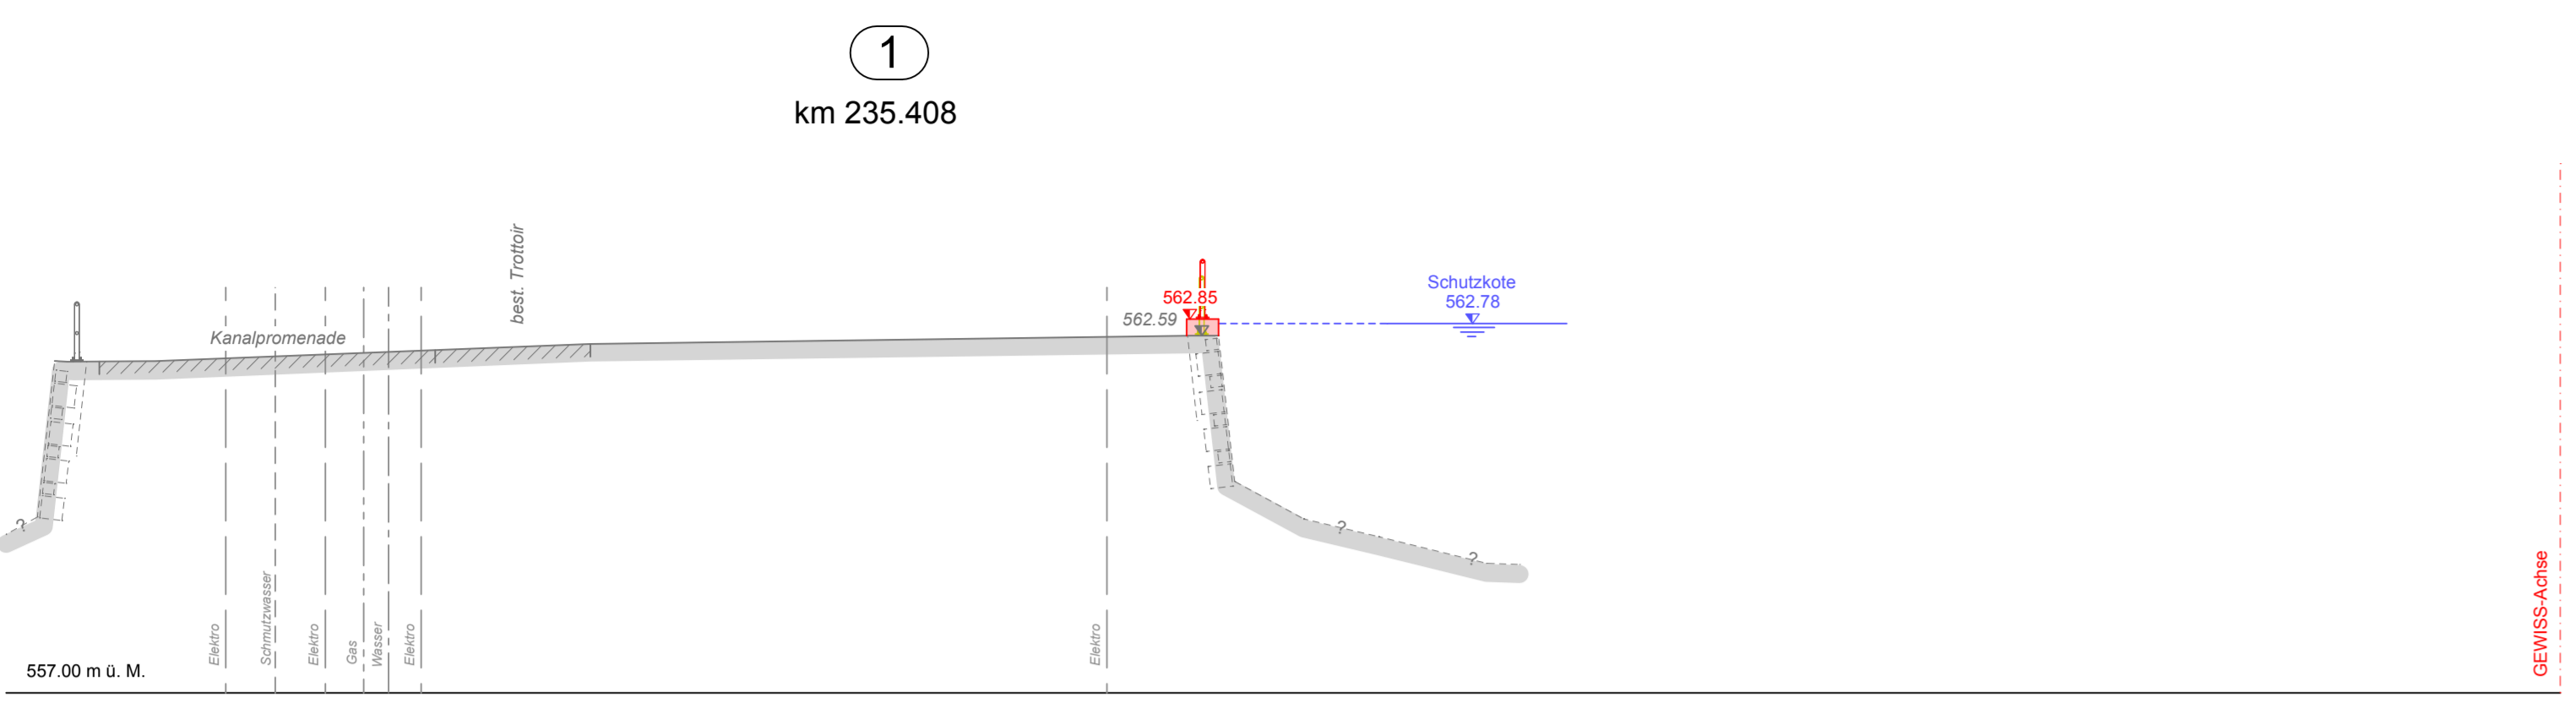
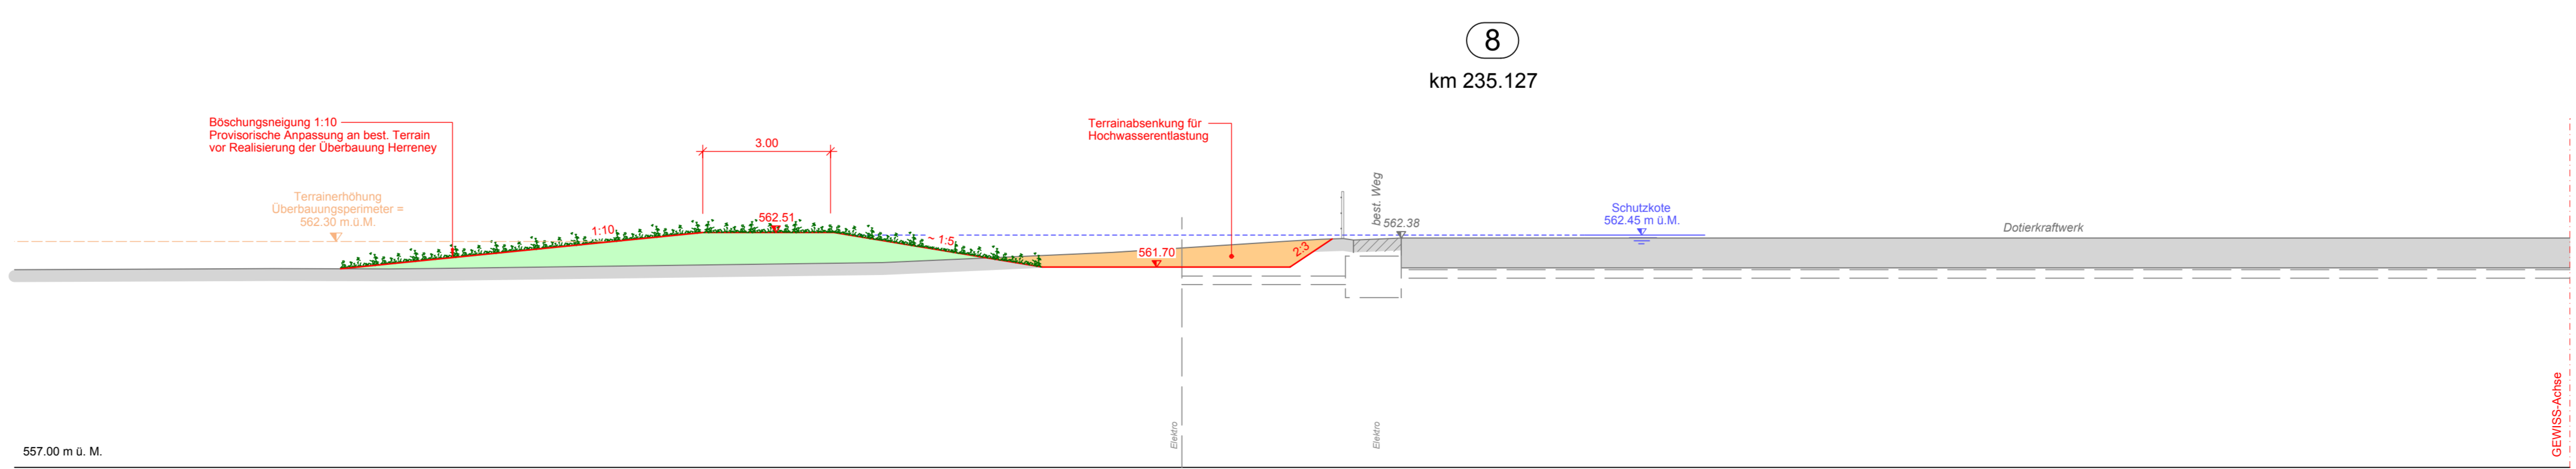
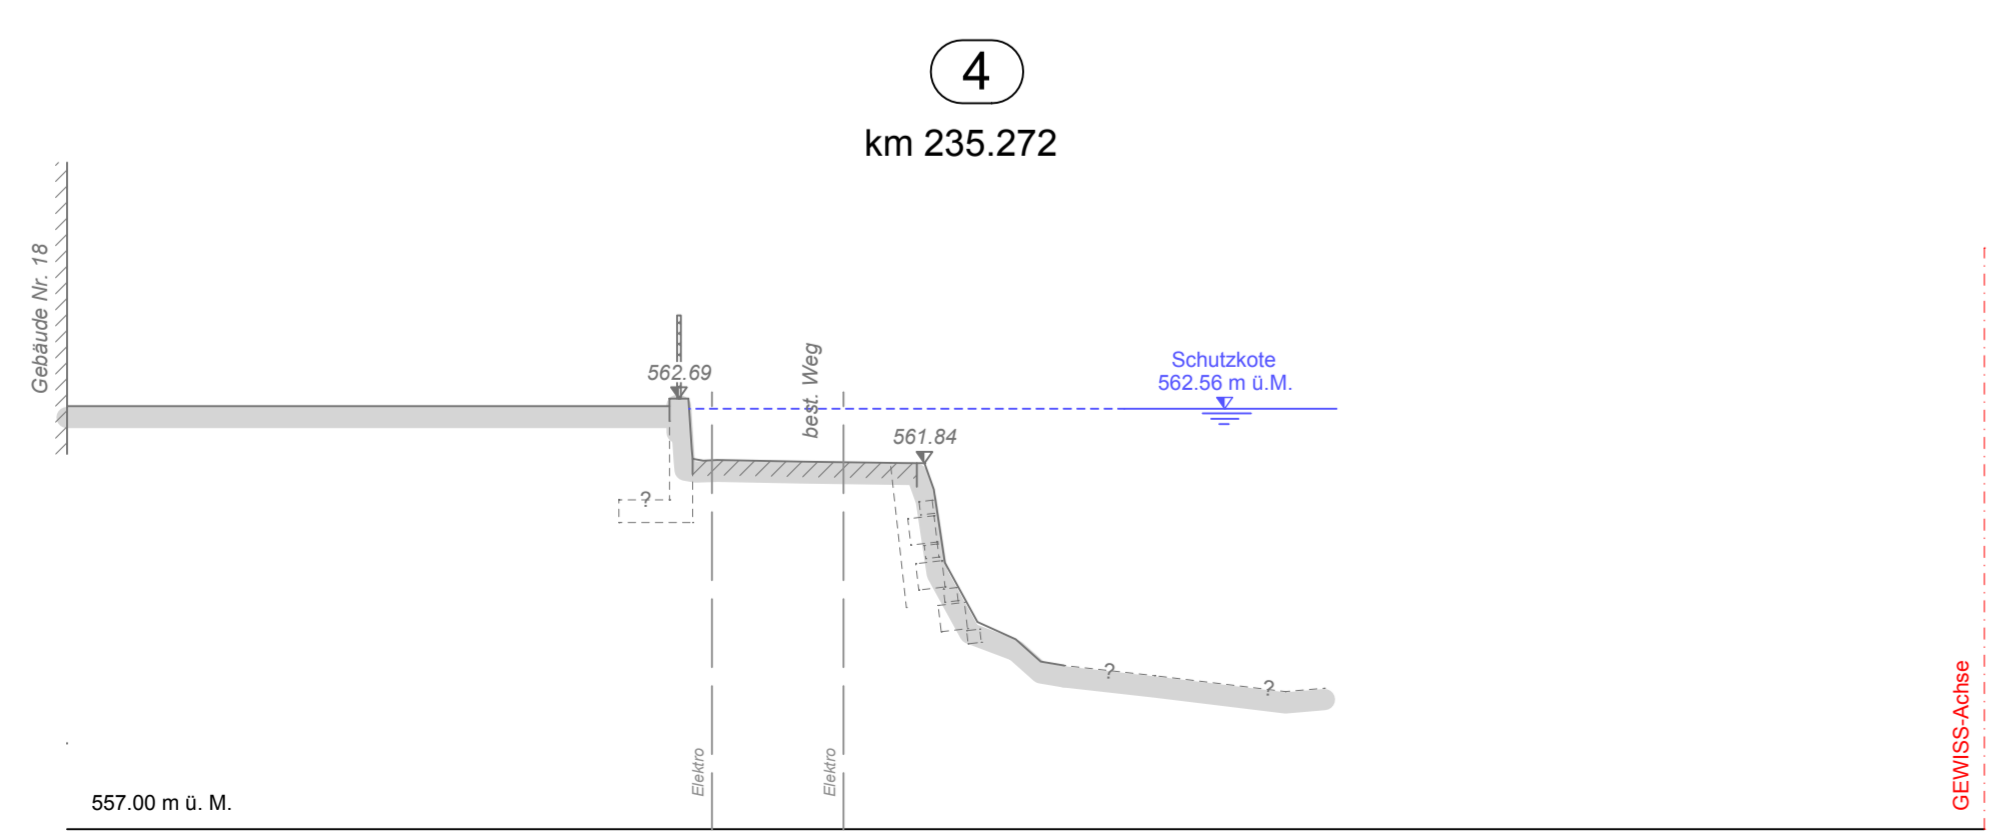


LEGENDE:

Werkleitungen	bestehend
ARA- / Schmutzwasserleitungen	-----
Meteorwasserleitungen und Drainagen	-----
Wasser	-----
Elektro Freileitung / unterirdisch	-----
Gas	-----
Swisscom, TV, Cablecom	-----

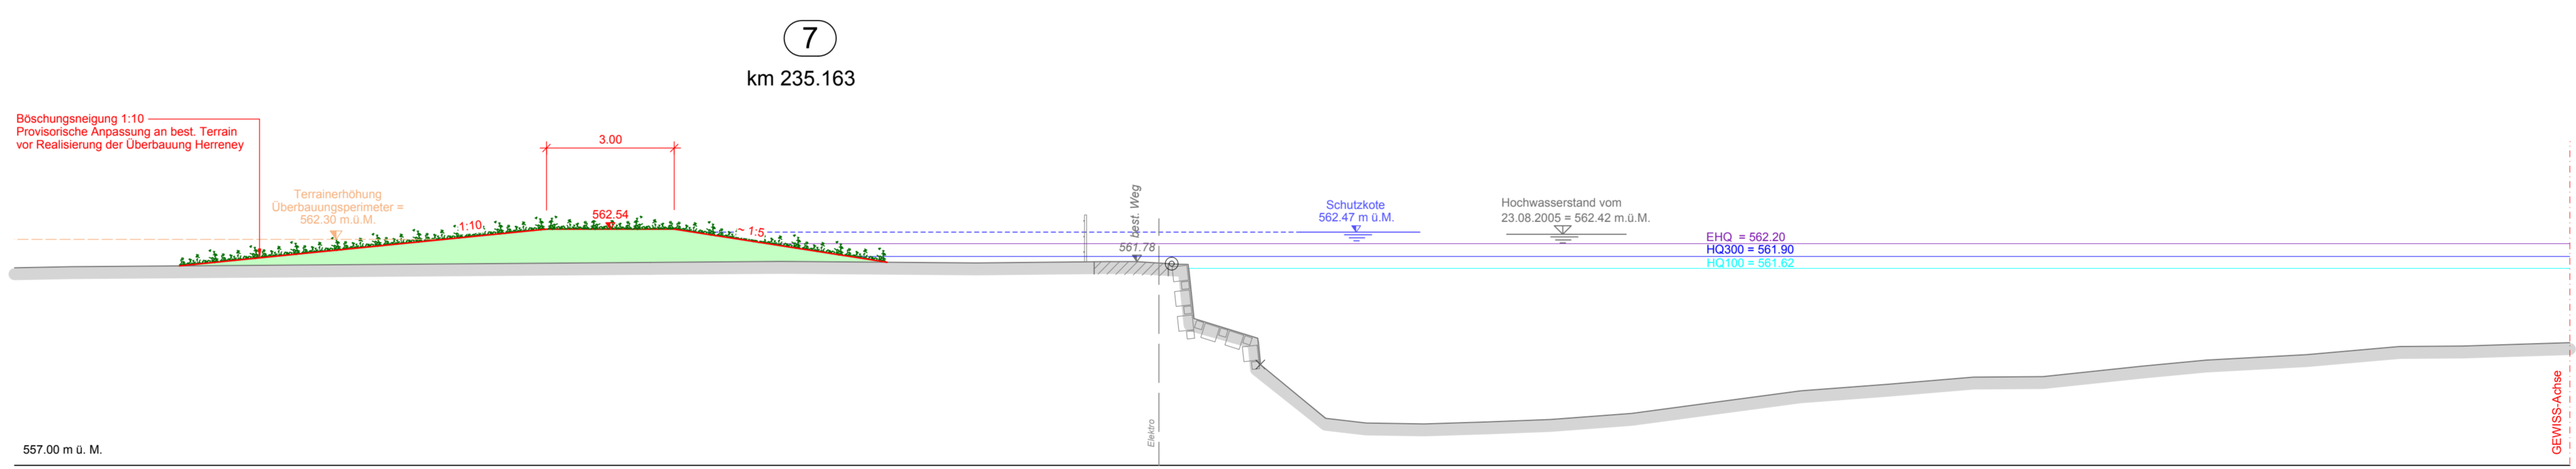

Gezeichnet / Revidiert		Geprüft		Freigabe	
Datum	Visum	Datum	Visum	Datum	Visum
25.08.2014	eb	25.08.2014	jn	25.08.2014	md
A					
B					
C					

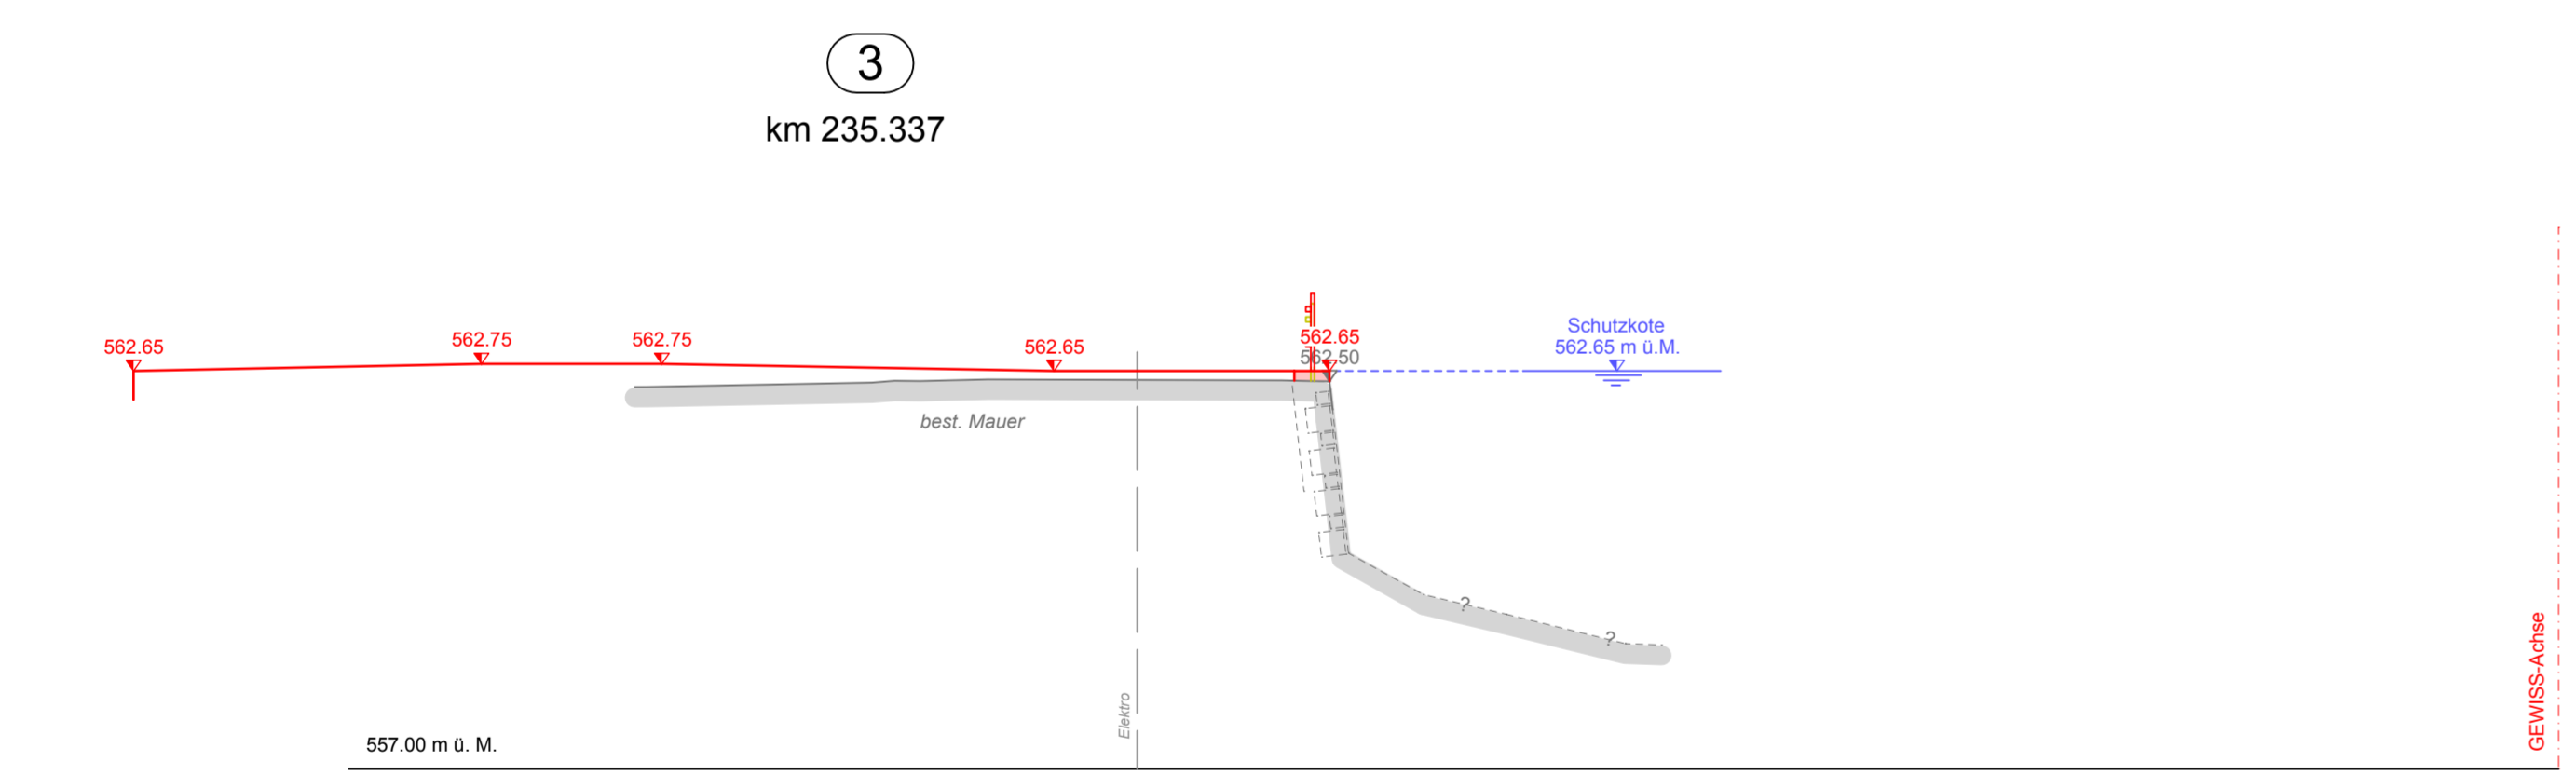

Oberingenieurkreis I
Tiefbauamt des Kantons Bern

Wasserbauplan
Beilage 2

Gewässer	Aare	Gewässen-Nr.	37
Gemeinde	Interlaken / Unterseen	Projekt-Nr.	6.230.3
Erfüllungspflichtiger	SK Bodell Süd / SK Unterseen	Plan-Nr.	31.513
Projekt vom	August 2014	Format	60 x 126
Revidiert			

Unterlage: Querprofile 1 - 8, 1:100

**Hochwasserschutz Aare
Herreney / Tschingeley**

Projektverfasser
KISBLING + ZBINDEN AG
INGENIEURE PLANER UStG
OBERLANDSTRASSE 15 | 3700 SPIEZ
TEL. 033 650 71 71 | FAX 033 650 71 72

Genehmigungsvermerk:

MITWIRKUNG