

BESCHLUSSFASSUNG

Einwohnergemeinde Interlaken

Änderung UeO Nr. 12 «Landi, Gewerbeareal Mittlers Moos West»

Überbauungsplan 1:500

Die UeO-Änderung besteht aus:

- Überbauungsplan 1:500
- Überbauungsvorschriften


weitere Unterlagen:

- Erläuterungsbericht

Juni 2010

landi/interlaken_landi/4/überbauungsplan/
UeP_Landi_100602_BFwwx/ph/gj

ALTER ZUSTAND

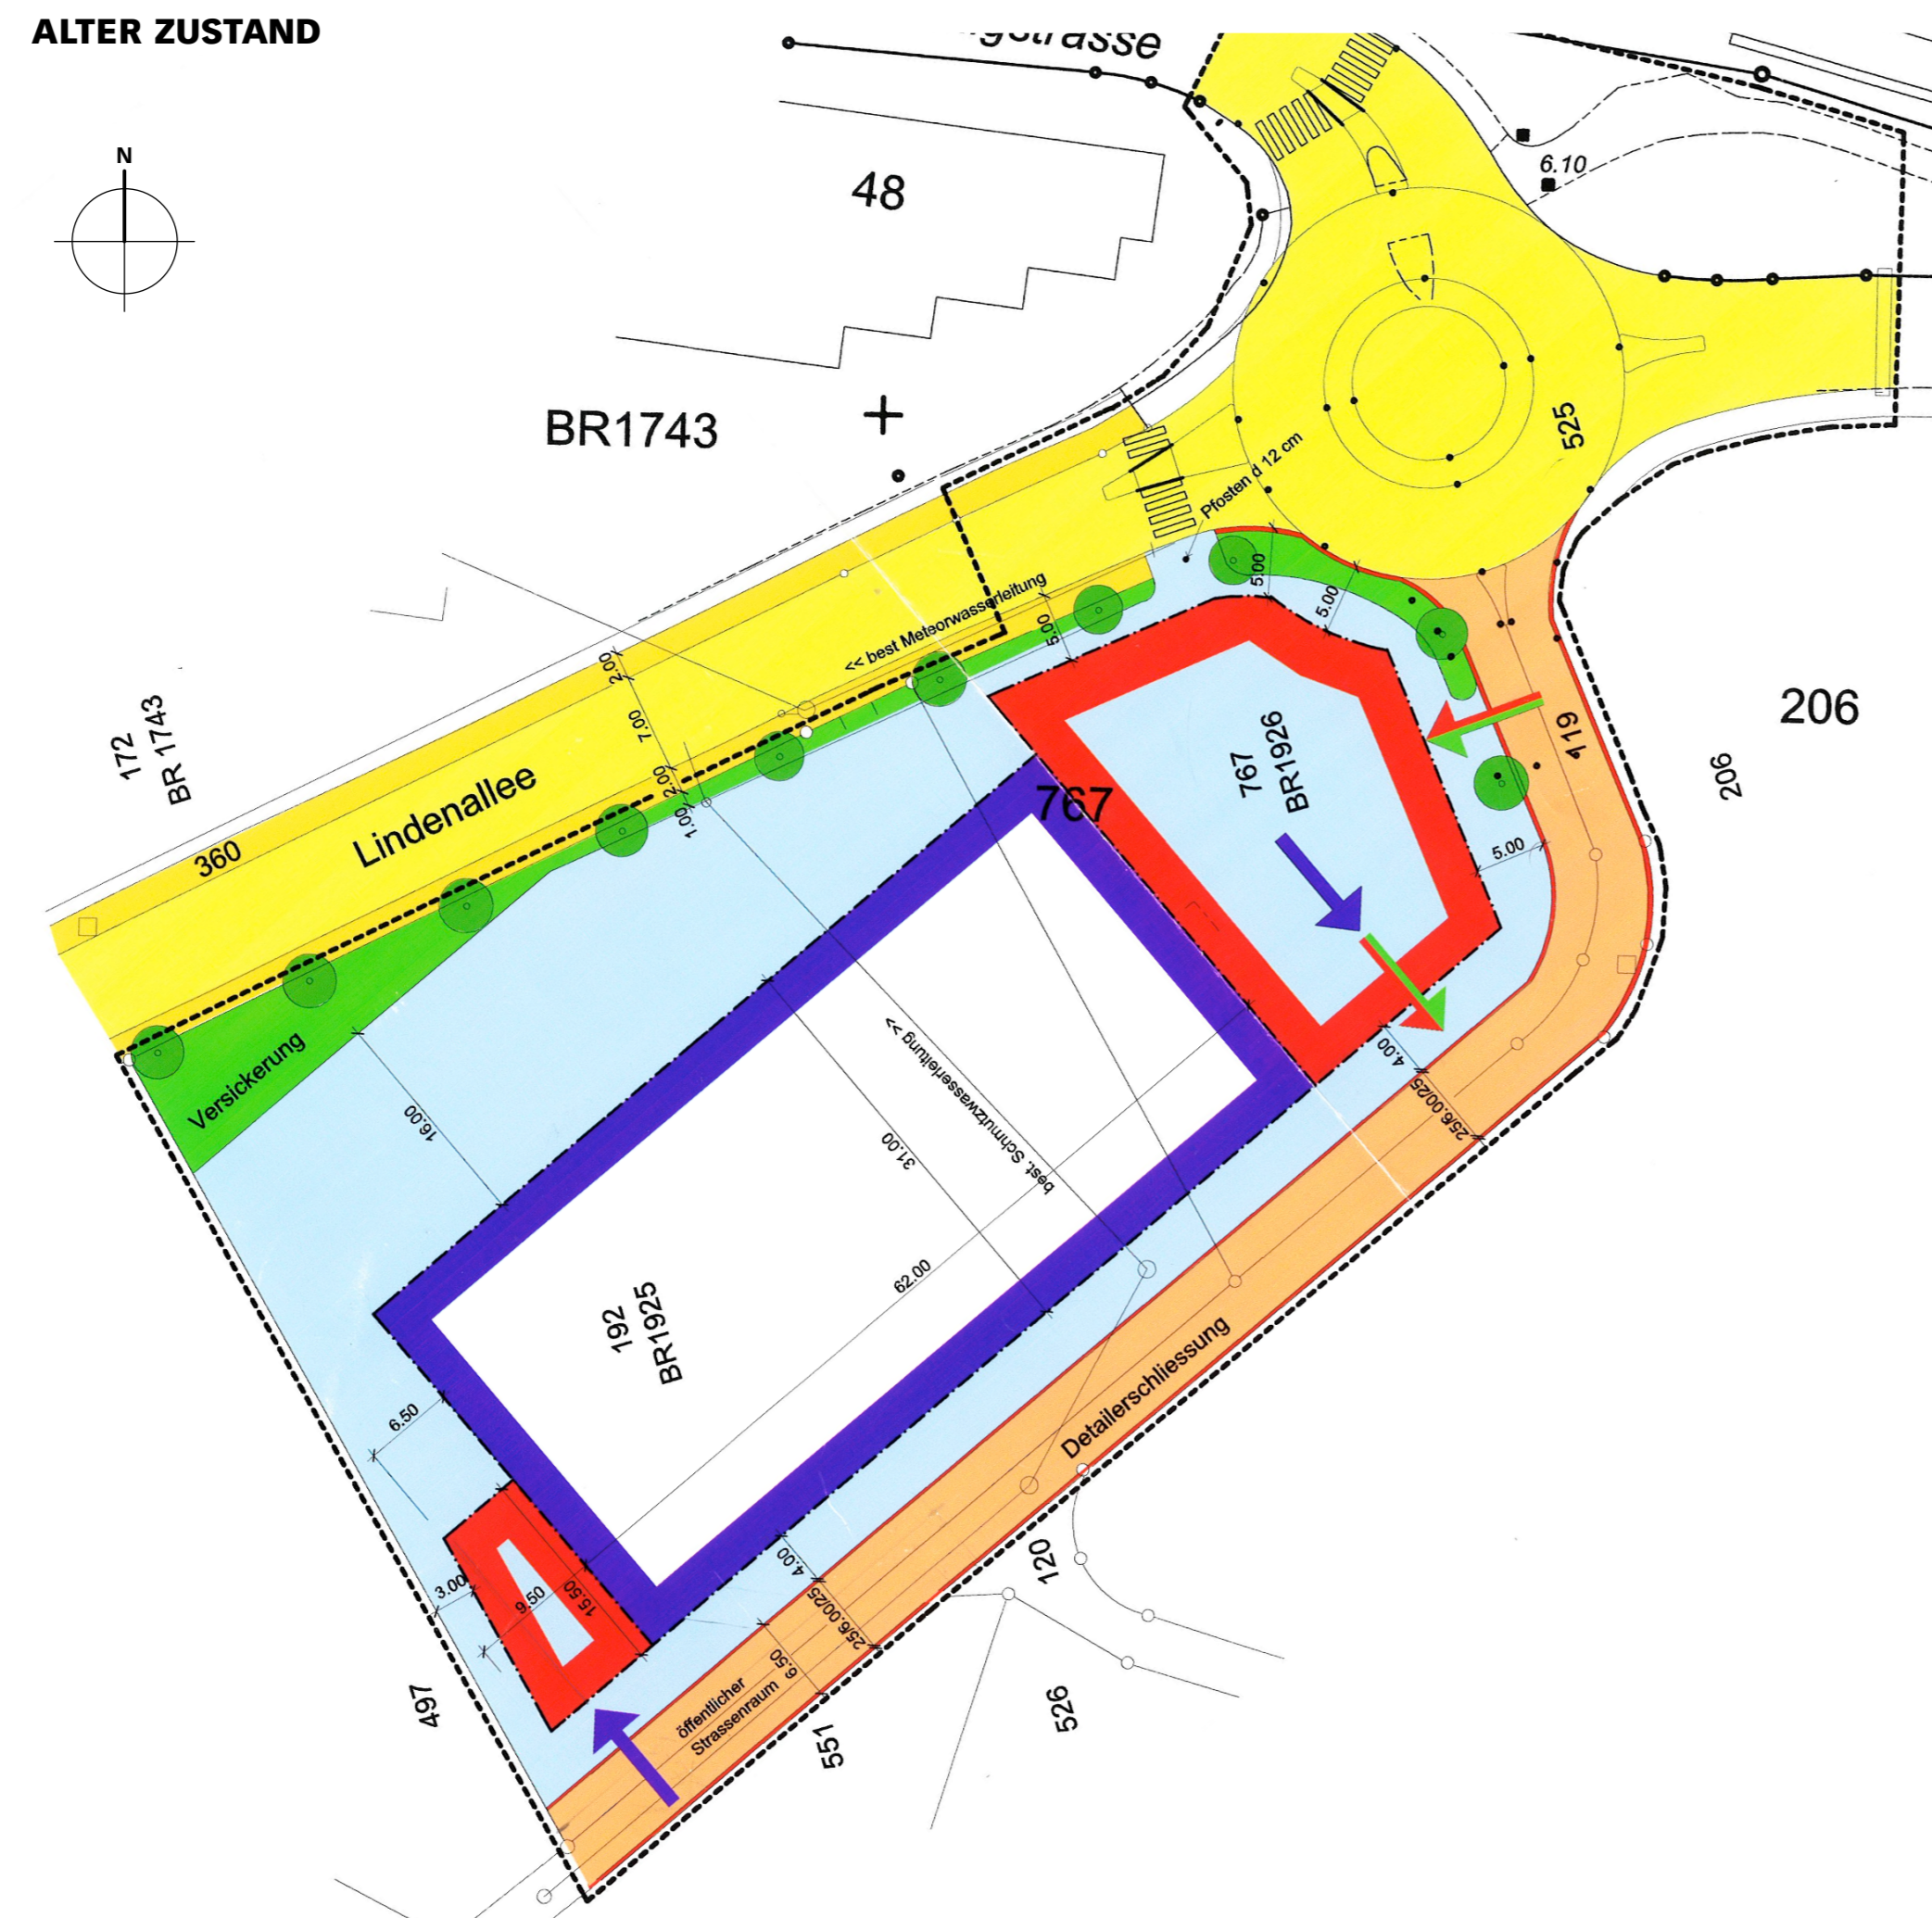


Legende

Inhalte:

- Wirkungsbereich der Überbauungsordnung
 - Baufeldbegrenzung für Hochbauten
 - Baufeldbegrenzung für gedeckte Aussenräume
 - ← Zu-/Wegfahrt Kundenparkplatz
 - ← Zu-/Wegfahrt Tankstelle
 - ← Zu-/Wegfahrt Anlieferung
 - Kantonsstrasse
 - Detailerschliessung
 - Bankett
 - Trottoir
 - Grünfläche
 - Verkehrsfläche/Anlieferung/Parkierung
 - Baum
- siehe Bauprojekt
Detailerschliessung
mit Anschluss
an die Kantonsstrasse

NEUER ZUSTAND

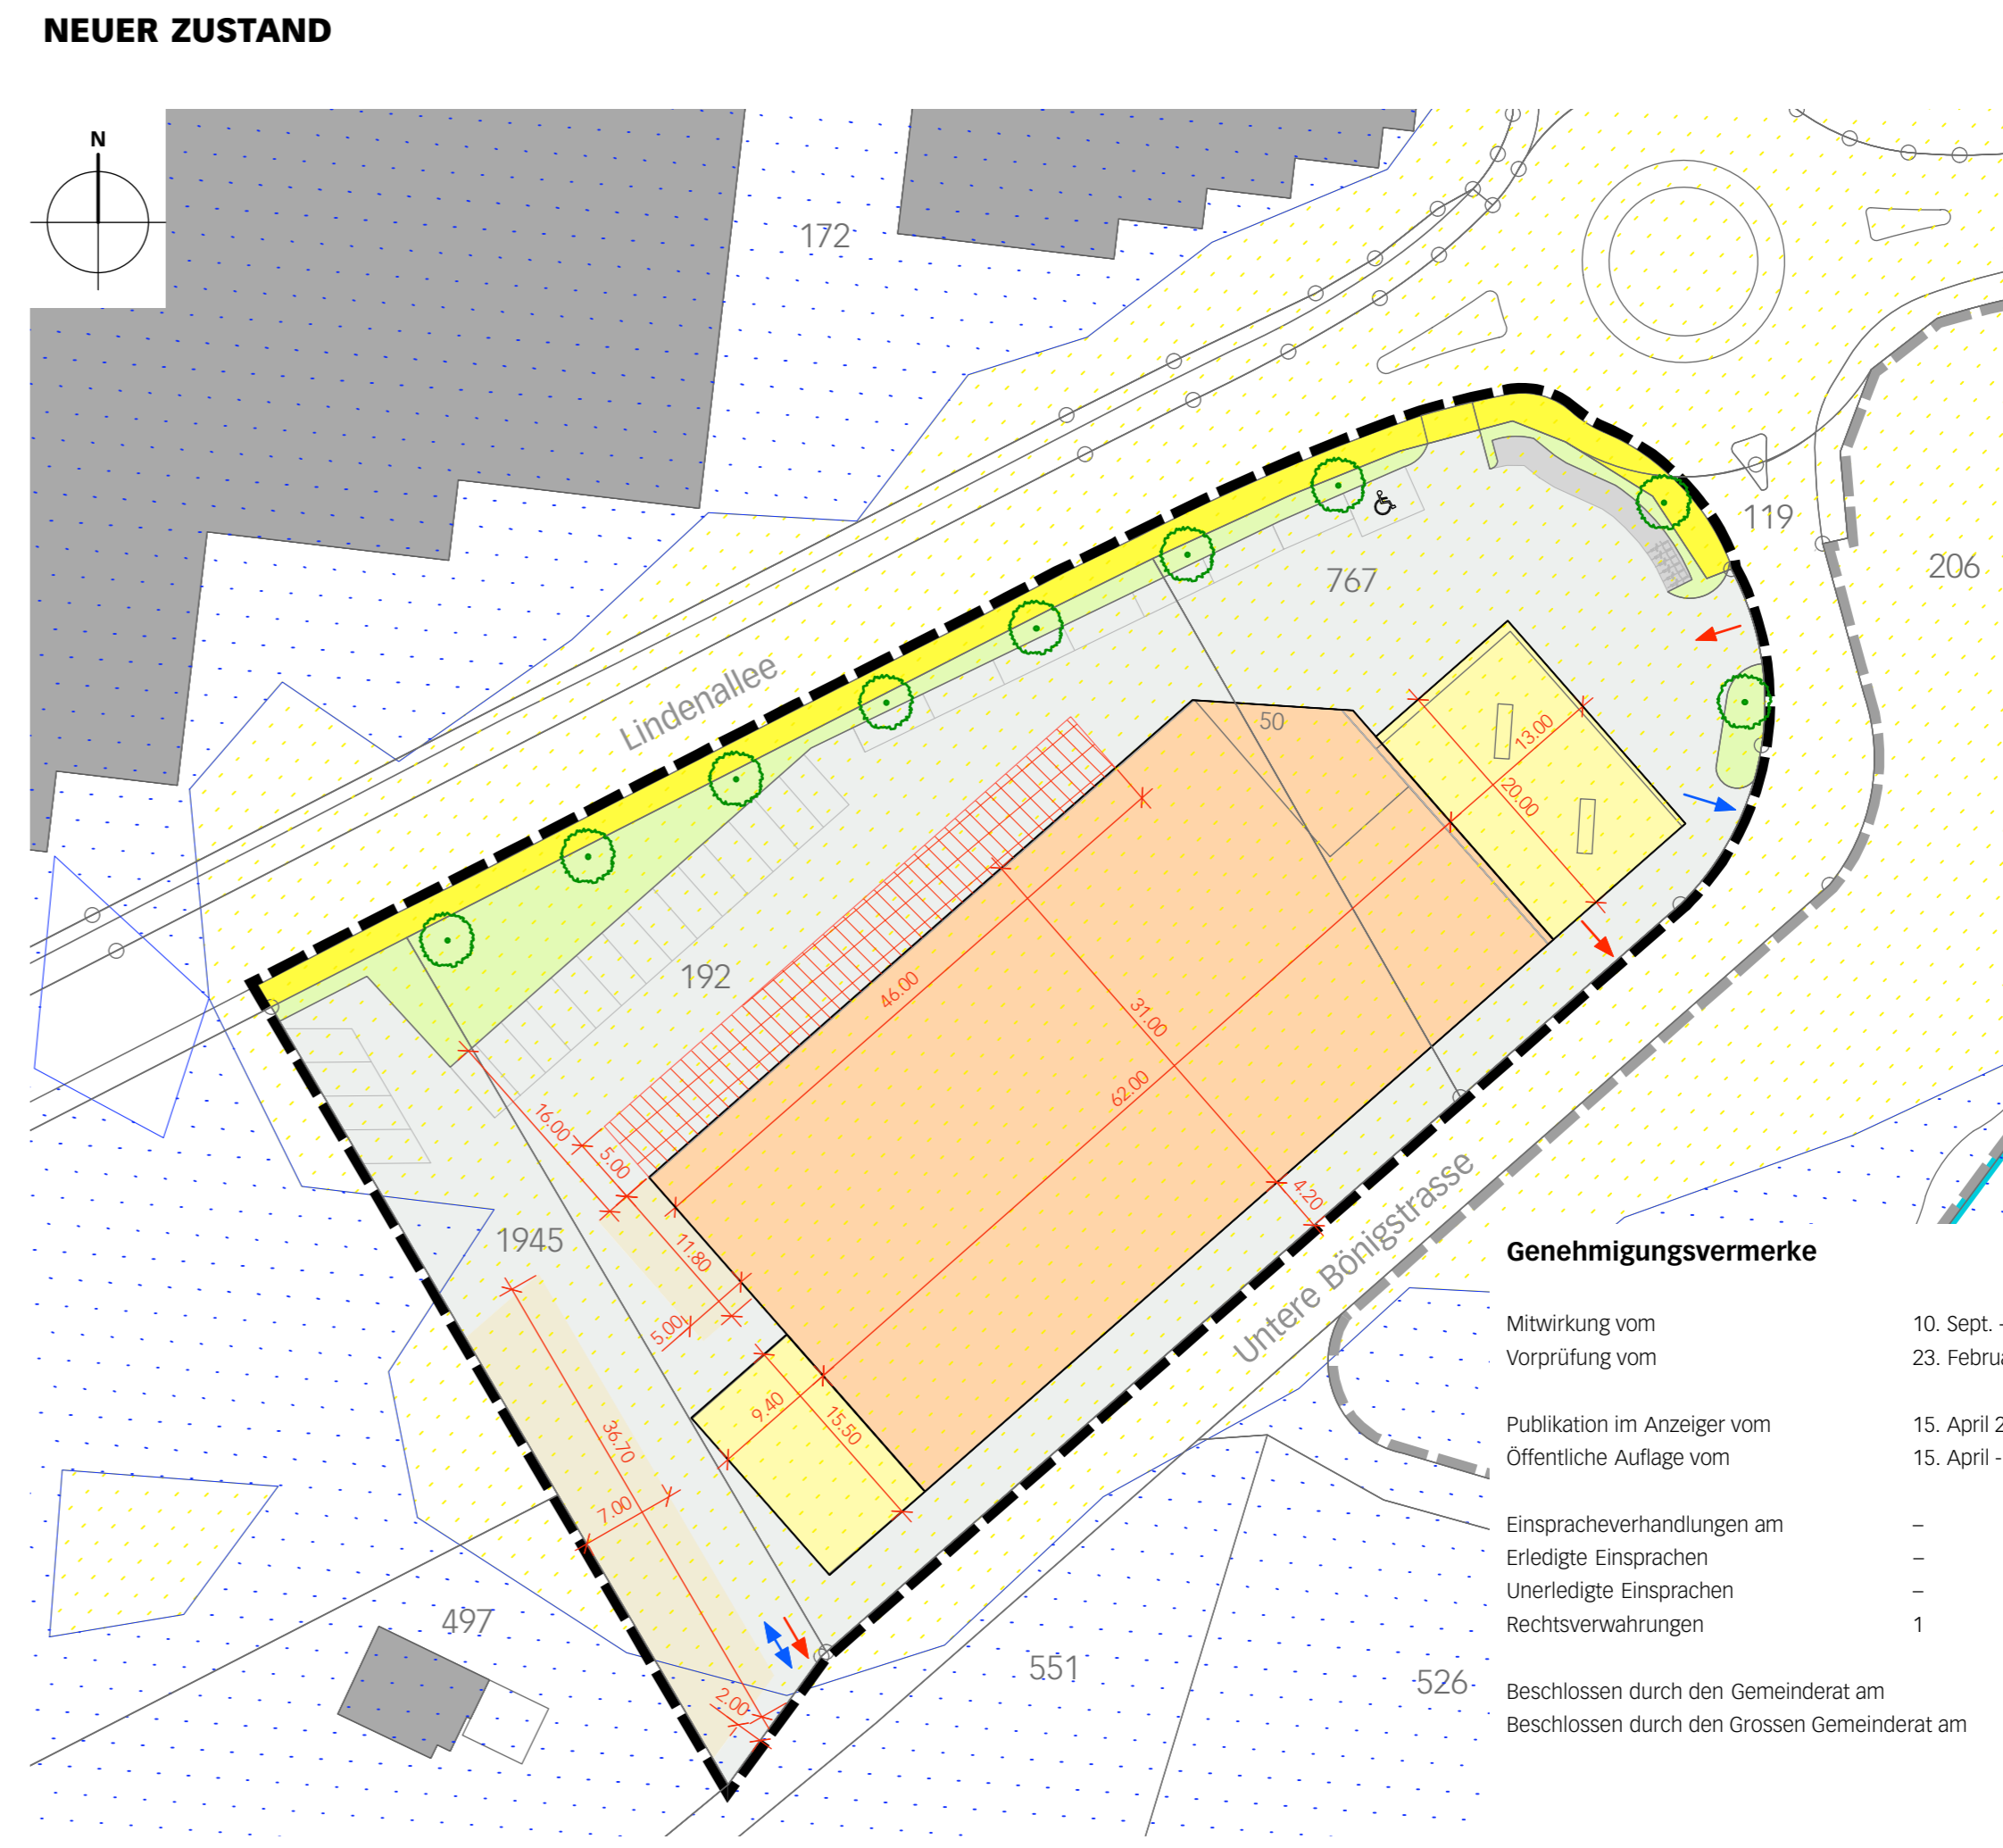

Legende

Inhalte:

- Perimeter
 - Baufeld für Hochbauten
 - Baufeld für gedeckte Aussenräume
 - Grünflächen
 - Bereich für Lagerflächen
 - Verkehrsfläche für Anlieferung und Parkierung
 - permanente Aussenverkaufsnutzung
 - Gehweg
 - ← Zu-/Wegfahrt Personenwagen
 - ← Zu-/Wegfahrt Anlieferung
 - Baum (ungefähre Lage)
- Hinweise:
- ungenaue Lage der Parkplätze
 - ungenaue Lage der Veloabstellplätze
 - Perimeter ZPP «Landi Jungfrau»
- Naturgefahren
- Naturgefahren (mittlere Gefährdung)
 - Naturgefahren (geringe Gefährdung)

Genehmigungsvermerke

| | | | |
|--|--|-------------|------------------|
| Mitwirkung vom Vorprüfung vom | 10. Sept. - 12. Okt. 2009 | Präsident | Sekretär |
| Publikation im Anzeiger vom Öffentliche Auflage vom | 23. Februar 2010 | | |
| Einspracheverhandlungen am Erledigte Einsprachen Unerledigte Einsprachen Rechtsverwarungen | 15. April 2010 15. April - 17. Mai 2010 | Kaspar Boss | Philipp Geotschi |
| Die Richtigkeit dieser Angaben bescheinigt: Interlaken, Gemeindeschreiber | | | |
| Beschlissen durch den Gemeinderat am Beschlissen durch den Grossen Gemeinderat am | | | |

Genehmigt durch das kantonale Amt für Gemeinden und Raumordnung