Gezeichnet / Revidiert		Geprüft		Freigabe	
Datum	Visum	Datum	Visum	Datum	Visum
12.04.2019	.H.	12.04.2019	.LA.	12.04.2019	.LA.

INTEGRALE BESTANDTEILE DER PLANGENEHMIGUNG			
Beilage	Plan Nr.	Datum	Bezeichnung
1.1	33.501 A	April 2019	Situation West 1500
1.2	33.502 A	April 2019	Situation Mitte 1500
1.3	33.503 A	April 2019	Situation Ost 1500
2.1	33.510	April 2019	Längenprofil Lindenallee 1500/50
2.2	33.511	April 2019	Längenprofil Attendorfstrasse 1500/50
3.1	33.507 A	April 2019	Querprofile Lindenallee West und Ost 1100
3.2	33.508 A	April 2019	Querprofile Lindenallee Mitte und Ost 1100
3.3	33.509 A	April 2019	Querprofile Attendorfstrasse 1500
4.1	33.515 A	April 2019	Landerwerbsplan Plan 1/1000
4.2	33.516 A	April 2019	Landerwerbsplan Ost 1/1000

Übersichtsstutzkreis : ist grundsätzlich eingehalten
(Projektierte Achse innerhalb des Kreises)

Trefflichkeit der Kartenwerke : Übereinstimmung zwischen der Landkarte und der Wirklichkeit

Strassenplan

Beilage Nr. 2.1

Strassen Nr.	Kantonsstrasse Nr. 6	Revisionen	
Strassenzug	Spiez - Interlaken	Projekt-Nr.	20127
Gemeinde	Interlaken	Plan-Nr.	1.214 / 33.510
Projekt vom	April 2019	Format	45 x 210

Längenprofil 1:500/50
Lindenallee

Interlaken
Sanierung und Erneuerung Lindenallee

Projektverfasserin:
Kipfelsp. + Zürcher AG
Ingenieurbüro für Verkehr
Kiesweg 6
3700 Spiez
Tel.033 654 71 71
Fax 033 654 71 72
Email:ka.spiez@bluewin.ch

Transitec Beratende Ingenieure AG
Verkehrsplanung
3011 Bern
Tel.031 381 89 12
Fax 031 381 89 13
Email:bern@transitec.net

Plangenehmigung
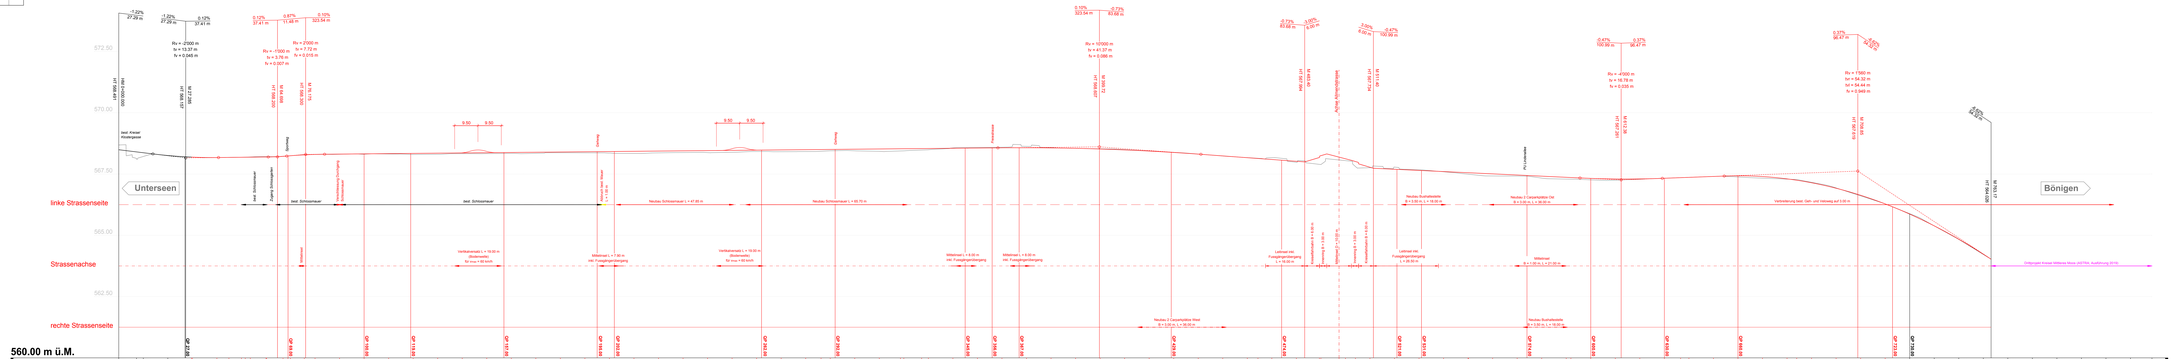
Längenprofil Lindenallee 1:500/50