brönnimann architekten ag
Unt. Bönigstrasse 10a Telefon +41 (0)33 828 10 50
CH-3800 Interlaken Telefax +41 (0)33 828 10 51
box@broennimann-architekten.ch
www.broennimann-architekten.ch

b

Überbauung Bleikimatta, Interlaken
Olus AG, Beat Keller, 6374 Buochs

1 - Erwerb Parz. 1273, Vereinig. mit Parz. 943, Korrekturen zu Parz. 66

Mst.: 1:500	Obj./Plannr.: 1130_02-001	Format: A4	Datum/Gez.: 01.06.16/rb
Rev. Datum: 08.08.16/rb			Export/Druck: 08.08.2016

N

Parz. 1273, Gde Interlaken	379m²	Vereinigung mit Parz. 943	
Parz. 943, OLUS AG,	746m²	nach Vereinigung & Abtausch 1`051m²	
74m² zu Parz. 66, Gde Interlaken			
Parz. 66, Gde Interlaken,	725m²	nach Abtausch 799m²	
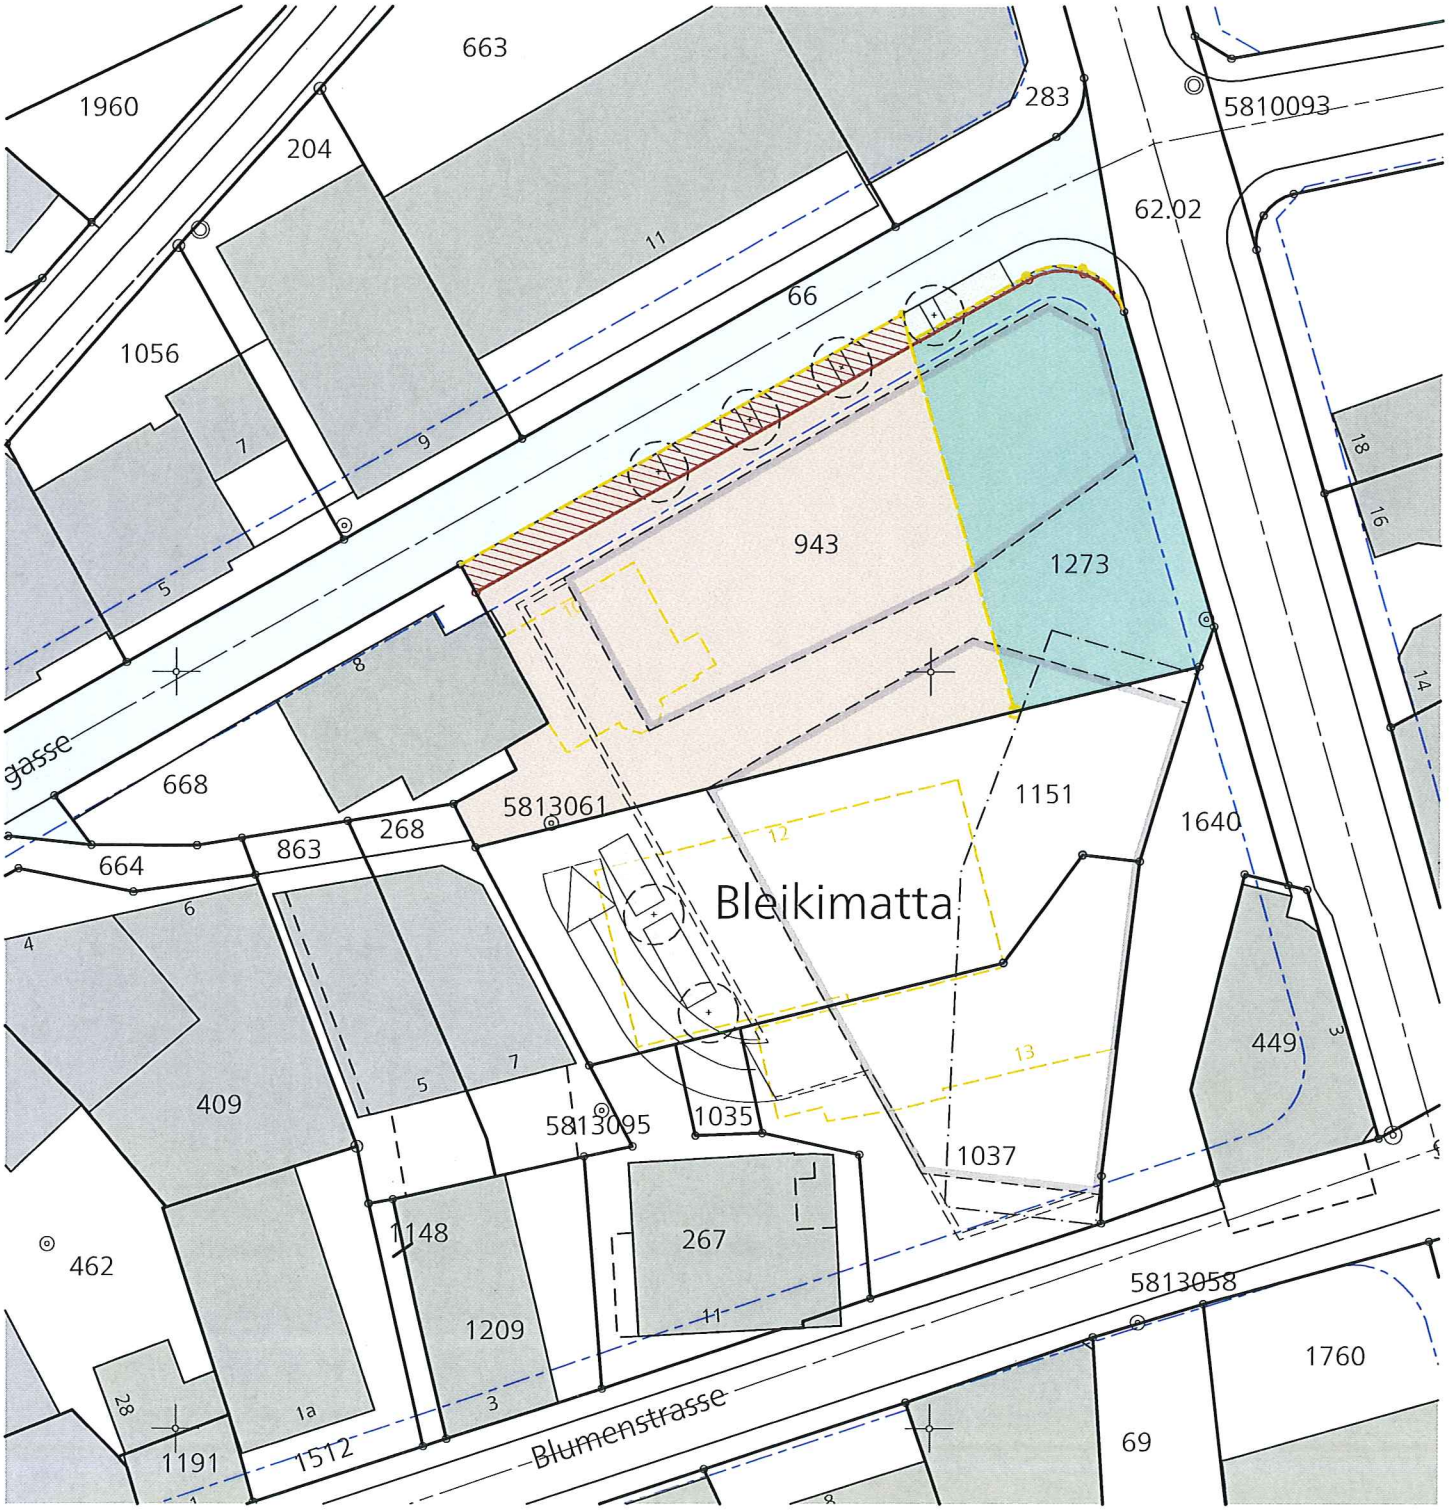
- Längsparkierung Neugasse neu auf Parz. 66, Gemeinde Interlaken
- Gemeinde Interlaken verkauft Total 305m² Land an OLUS AG