

Genehmigungsvermerke

Mitwirkung vom 23. März bis 24. April 2017
Vorprüfung vom 20. November 2017,
13. November 2018 und
29. Juli 2019

Publikation im Amtsblatt vom
Publikation im amtl. Anzeiger vom
Öffentliche Auflage vom

Einspracheverhandlungen am
Erledigte Einsprachen
Unerledigte Einsprachen
Rechtsverwahrungen

Beschlossen durch den Gemeinderat am

Beschlossen durch den Grossen Gemeinderat am

Präsident Sekretär

... Philipp Goetschi

Die Richtigkeit dieser Angaben bescheinigt:
Interlaken,

Gemeindeschreiber

Philipp Goetschi

**Genehmigt durch das kantonale Amt für
Gemeinden und Raumordnung**

ÖFFENTLICHE AUFLAGE

Einwohnergemeinde Interlaken

Zonenplanänderung «Landi, Gewerbeareal Mittlers Moos West»

Bedingte Einzonung gemäss Art. 126c BauG

Ausschnitt Zonenplan 1:1000

Die Änderung besteht aus:

- Ausschnitt Zonenplan


weitere Unterlagen:

- Erläuterungsbericht
- Mitwirkungsbericht


August 2019

interlaken/ueo-zpa_nr.12_«landi»/4/04_ueo-änderung/
01_zpa/5117_zpa_190808_AL/dr/ph/lm

Alter Zustand

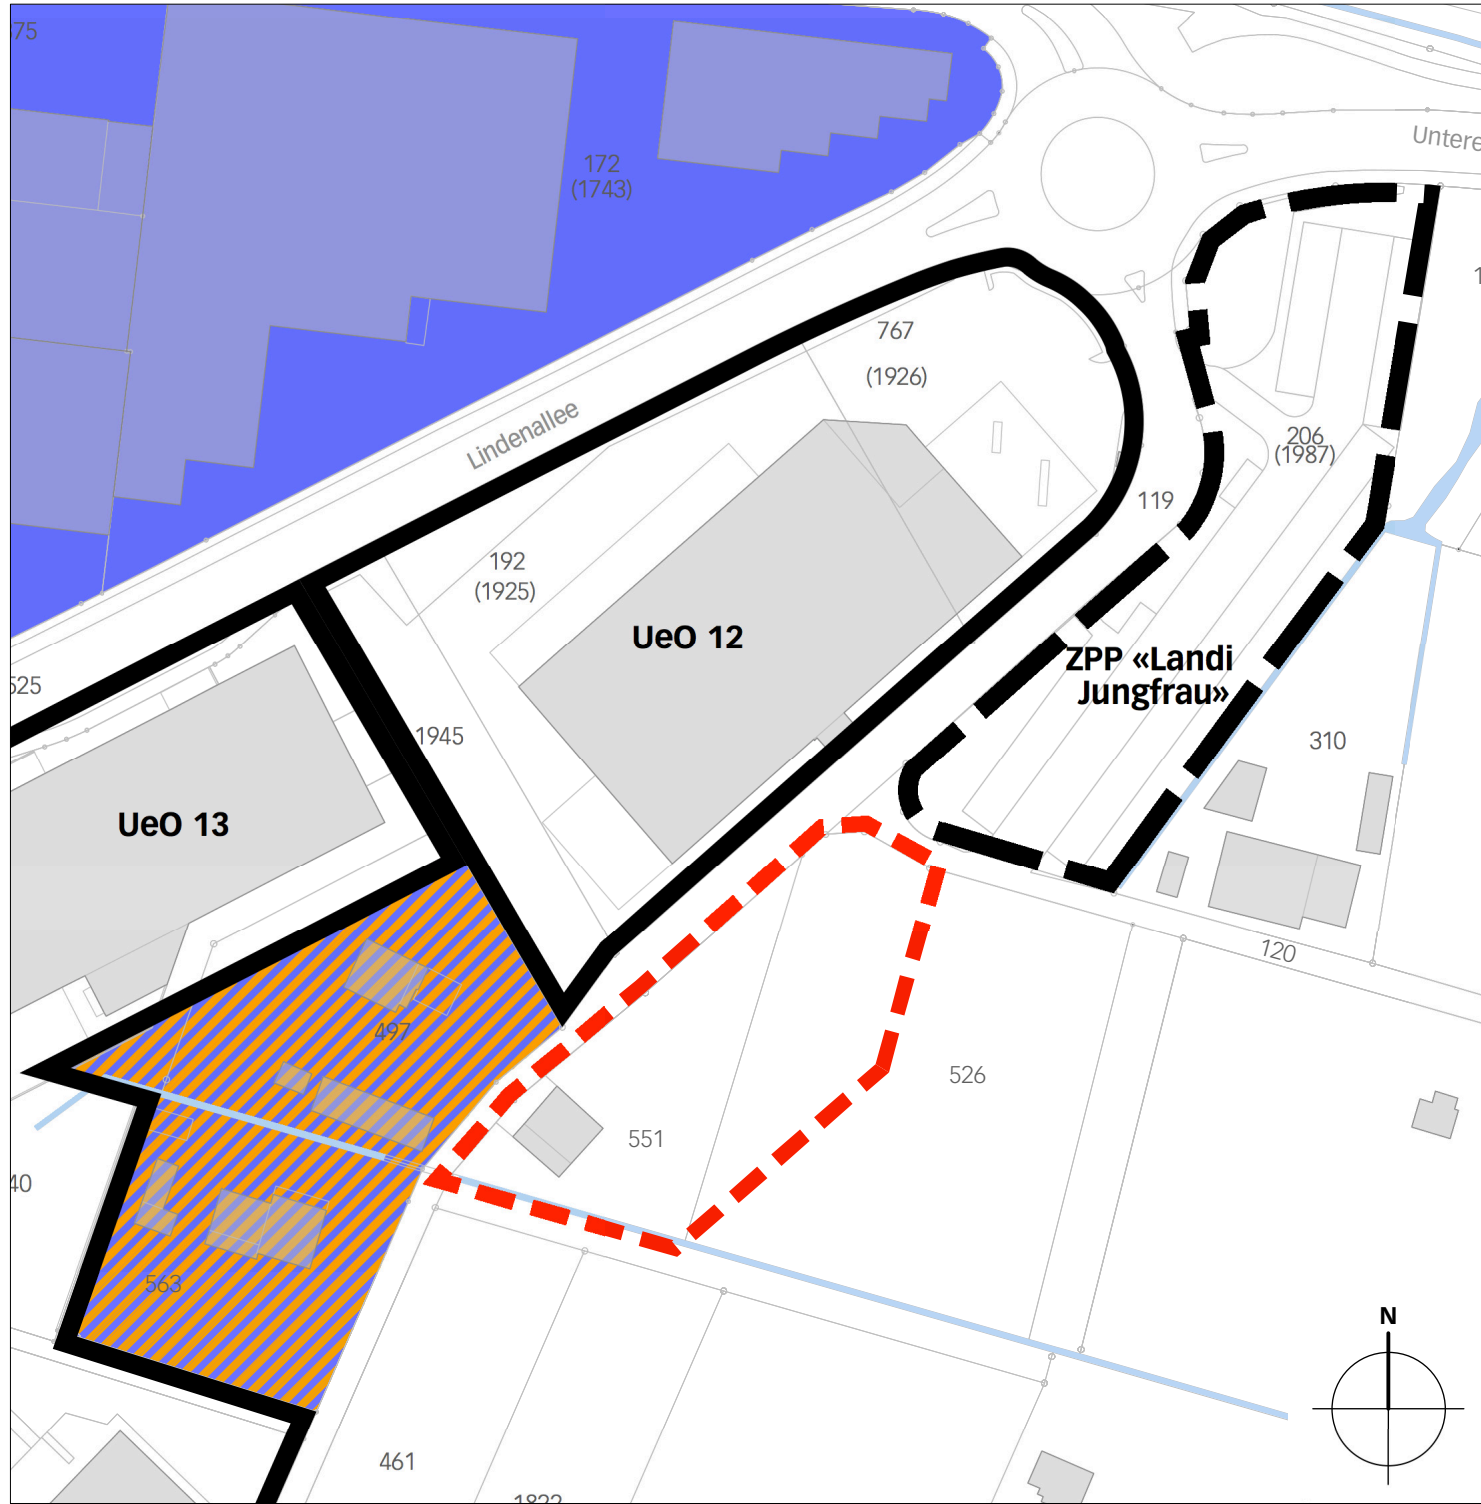


Neuer Zustand

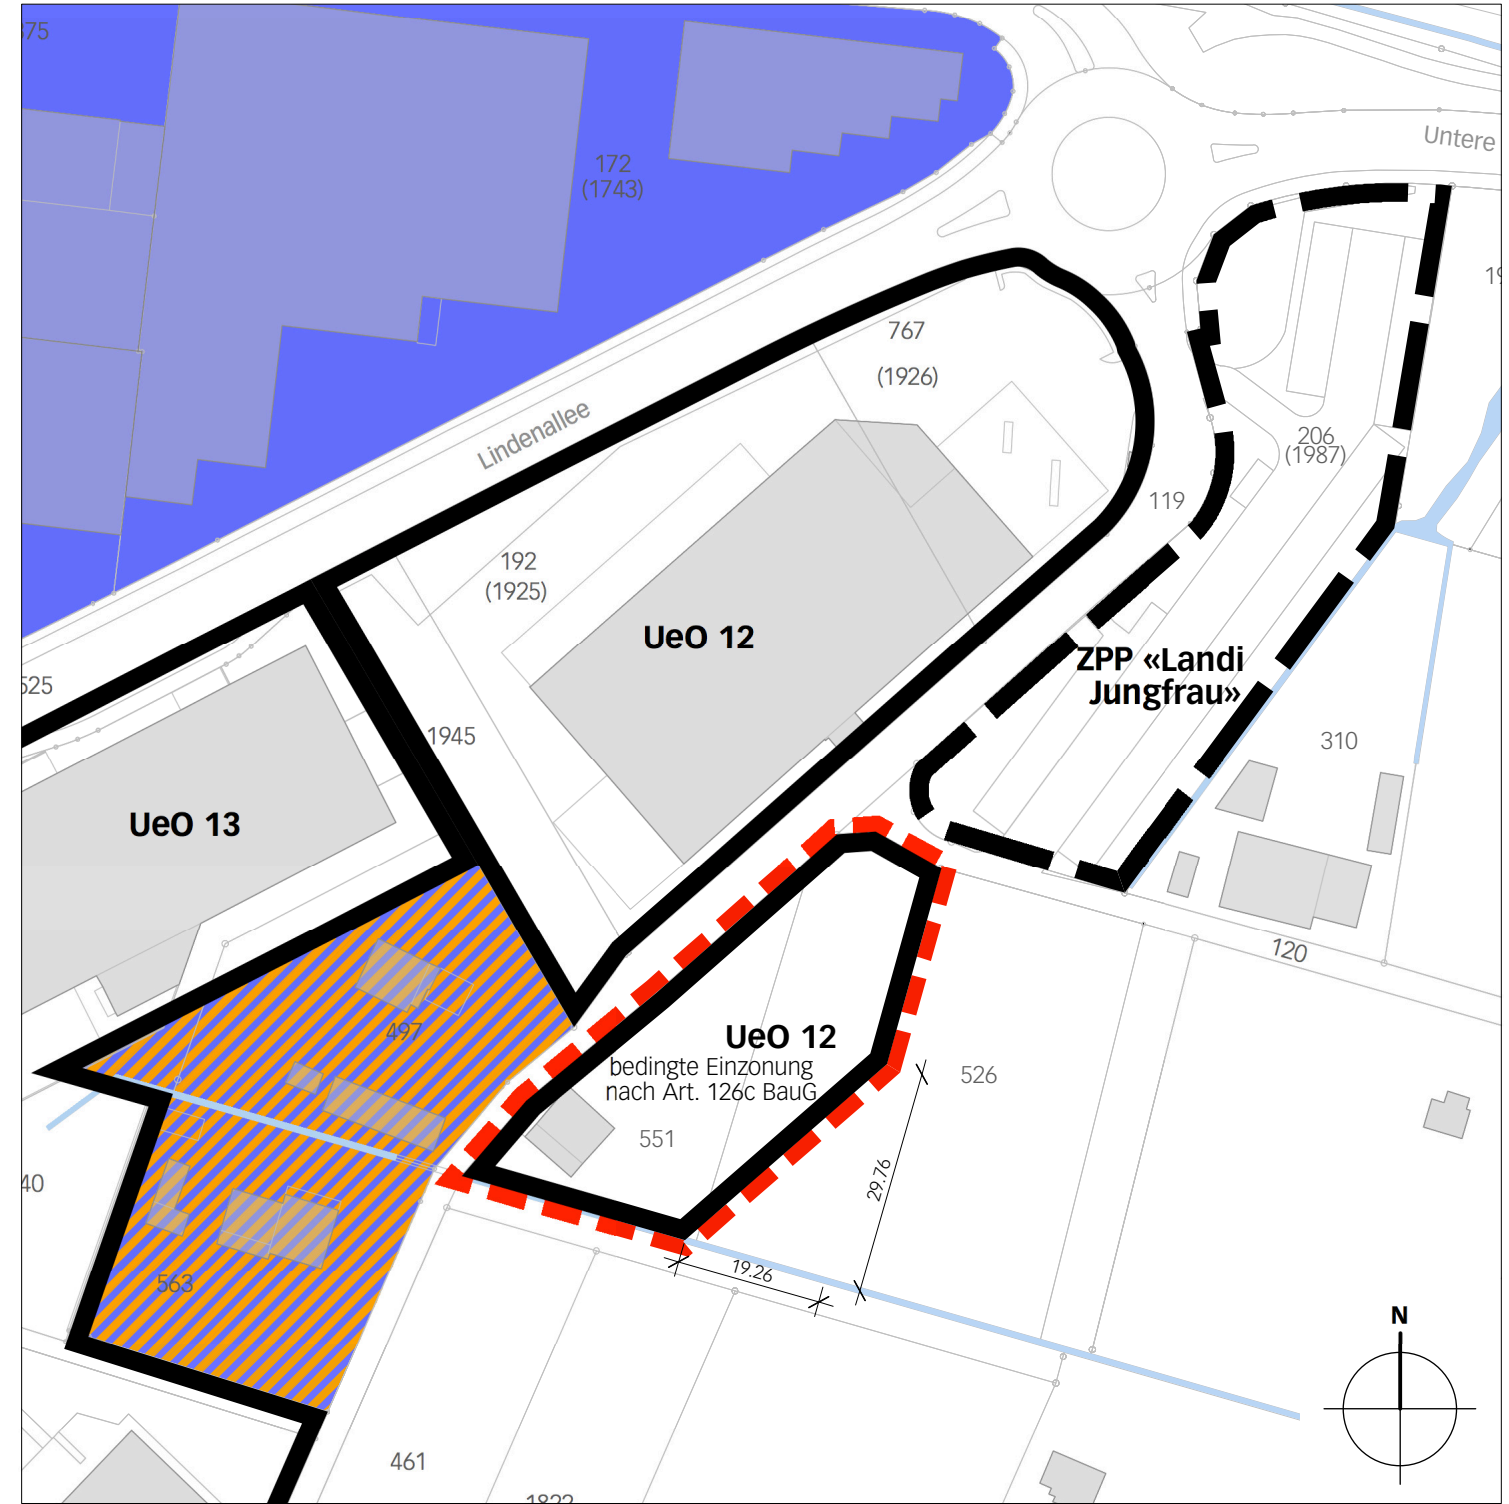

Legende

 Perimeter der Zonenplanänderung

Hinweise:


 Gewässer

Inhalte:

 Wohnzone MA3

 Arbeitszone A

 UeO 12 Überbauungsordnungen UeO

 ZPP Zone mit Planungspflicht