Kanton Bern
Gemeinde Interlaken

Sanierung und Erneuerung Lindenallee Interlaken

Bauprojekt

Carparkplätze Lindenallee Gemeinde Interlaken

Situation 1:500

Bauherr, Einwohnergemeinde Interlaken | Geometer, Wyss + Früh | Projektverfasser, Kissling + Zbinden AG

KISSLING + ZBINDEN AG
INGENIEURE PLANER USIC
Oberwandstrasse 15 | 3700 Spiez
+41 33 650 71 71

Projekt Nr.	Plan Nr.
1.214.1	/ 33.551

Format 30 / 105

	Gezeichnet / Revidiert		Geprüft		Freigabe	
	Datum	Visum	Datum	Visum	Datum	Visum
	28.03.2019	jl	28.03.2019	LA	28.03.2019	LA
A						
B						
C						
D						
E						

Legende Situation

Geometersignaturen

- Gebäude
- Strasse
- Vorplätze
- Trottoir
- Kunstbauten
- Gewässer
- Wald

Geländemodell

Höhenkurve; Äquidistanz: 0.05

Ergänzungen

- *Baum*
- *eidg. Baulinie*

Werkleitungen bestehend

- Schmutzwasser
- Mischabwasser
- Sauberwasser
- Wasser
- Gas
- Elektro
- Telefon
- Television
- Fernwärme

Strassenprojektsignaturen

- Hauptfahrbahn
- Trottoir
- Kiesweg
- Kunstbauten
- Bankett
- Grünfläche
- Installations- und Depotfläche
- Pflästerung Inselbauwerke
- Ersatz Deckbelag

- Drittprojekt Car Parklätze EWG
- Drittprojekt Kreisel Mittleres Moos (ASTRA, Ausführung 2019)

Strassenprojektsignaturen

- Baum
- Baum mit Baumgrube

Werkleitungen projektiert

Drittprojekt Kanalisation Mittengraben - Uechtere
(Gemeinde Interlaken, sep. Bewilligungsverfahren)

- Strassenentwässerung (Kanton)
- Wasser (IBI)
- Gas (IBI)
- Elektro (IBI)
- Beleuchtung — Kandelaber Strasse — Gehwegleuchte
- Abbruch

Als Grundlage für den Werkleitungsplan dienten Leitungsangaben der verschiedenen Werke sowie alte Planunterlagen.
Teilweise korrespondieren diese Grundlagen nicht miteinander bzw. weisen Differenzen auf.
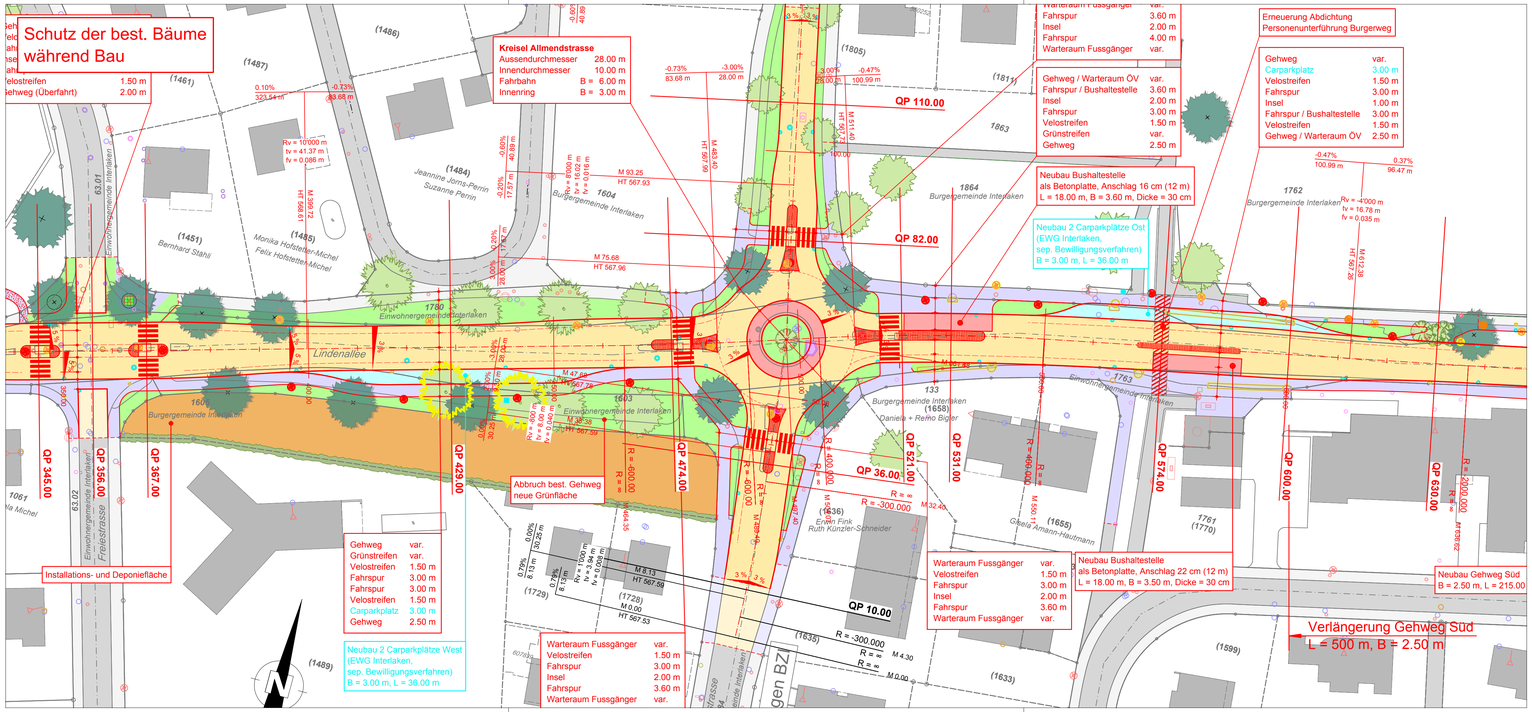
Für die Richtigkeit und Vollständigkeit der eingetragenen Leitungen oder unterirdischen Anlagen leistet die Kissling + Zbinden AG keine Gewähr.