

Genehmigungsvermerke

Mitwirkung vom 2. Juni bis 4. Juli 2016
Vorprüfung vom 14. Juli 2017

Publikation im Amtsblatt vom 16. August 2017
Publikation im amtlichen Anzeiger vom 17. August 2017
Öffentliche Auflage vom 16. August bis 18. September 2017

Einspracheverhandlungen am –
Erledigte Einsprachen 0
Unerledigte Einsprachen 1
Rechtsverwahrungen 2

Beschlossen durch den Gemeinderat am
Beschlossen durch den Grossen Gemeinderat am

Präsidentin Gemeindeschreiber

Dorothea Simmler Philipp Goetschi

Die Richtigkeit dieser Angaben bescheinigt:
Interlaken,

Gemeindeschreiber

Philipp Goetschi

**Genehmigt durch das kantonale Amt für
Gemeinden und Raumordnung**

BESCHLUSSFASSUNG

Einwohnergemeinde Interlaken

Baulinienplanänderung «Bleikimatte»

Ausschnitt Baulinienplan 1:1000

Die Baulinienplanänderung besteht aus:

- Ausschnitt Baulinienplan


weitere Unterlagen:

- Erläuterungsbericht
- Mitwirkungsbericht


November 2017

interlaken/ueo bleikimatte/4/07_blpä/5375_blpä_171030_be/dr

Alter Zustand

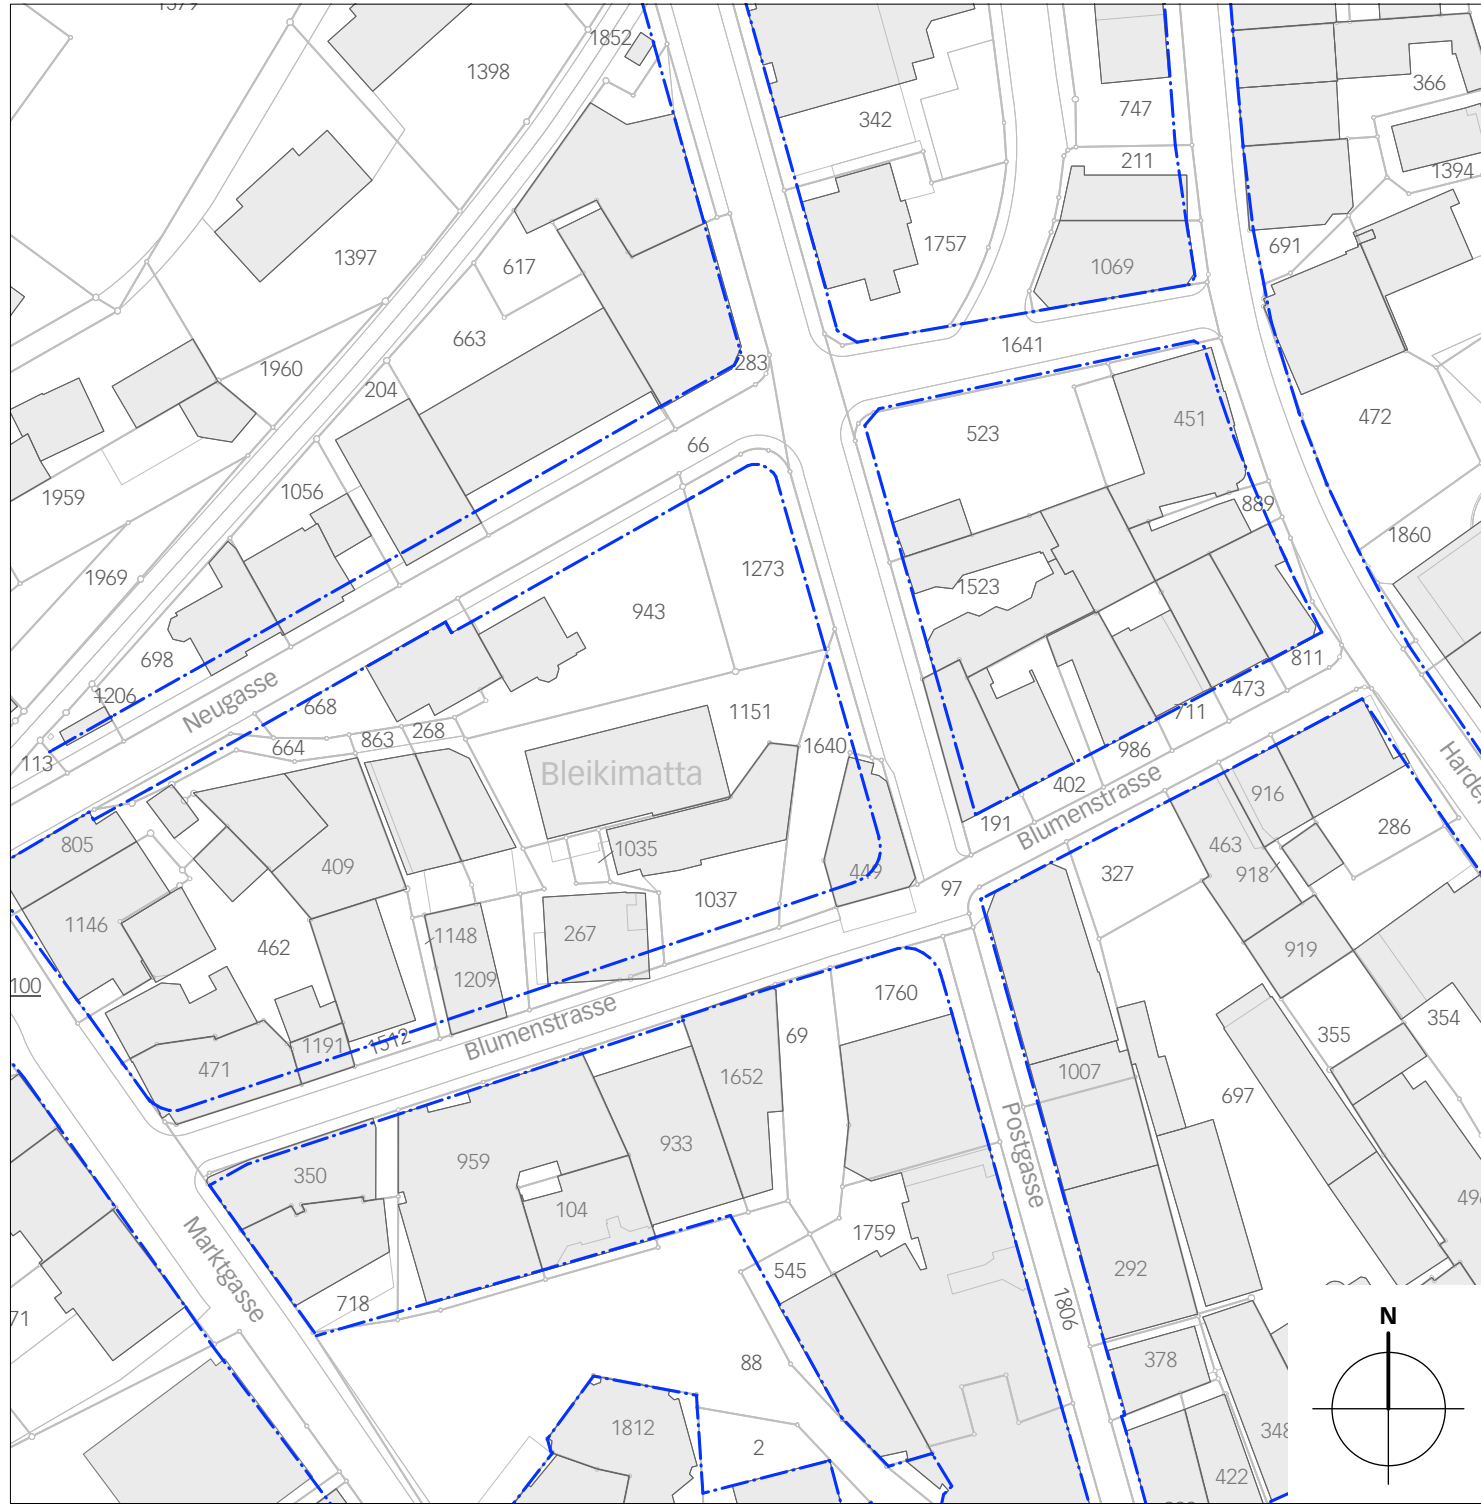

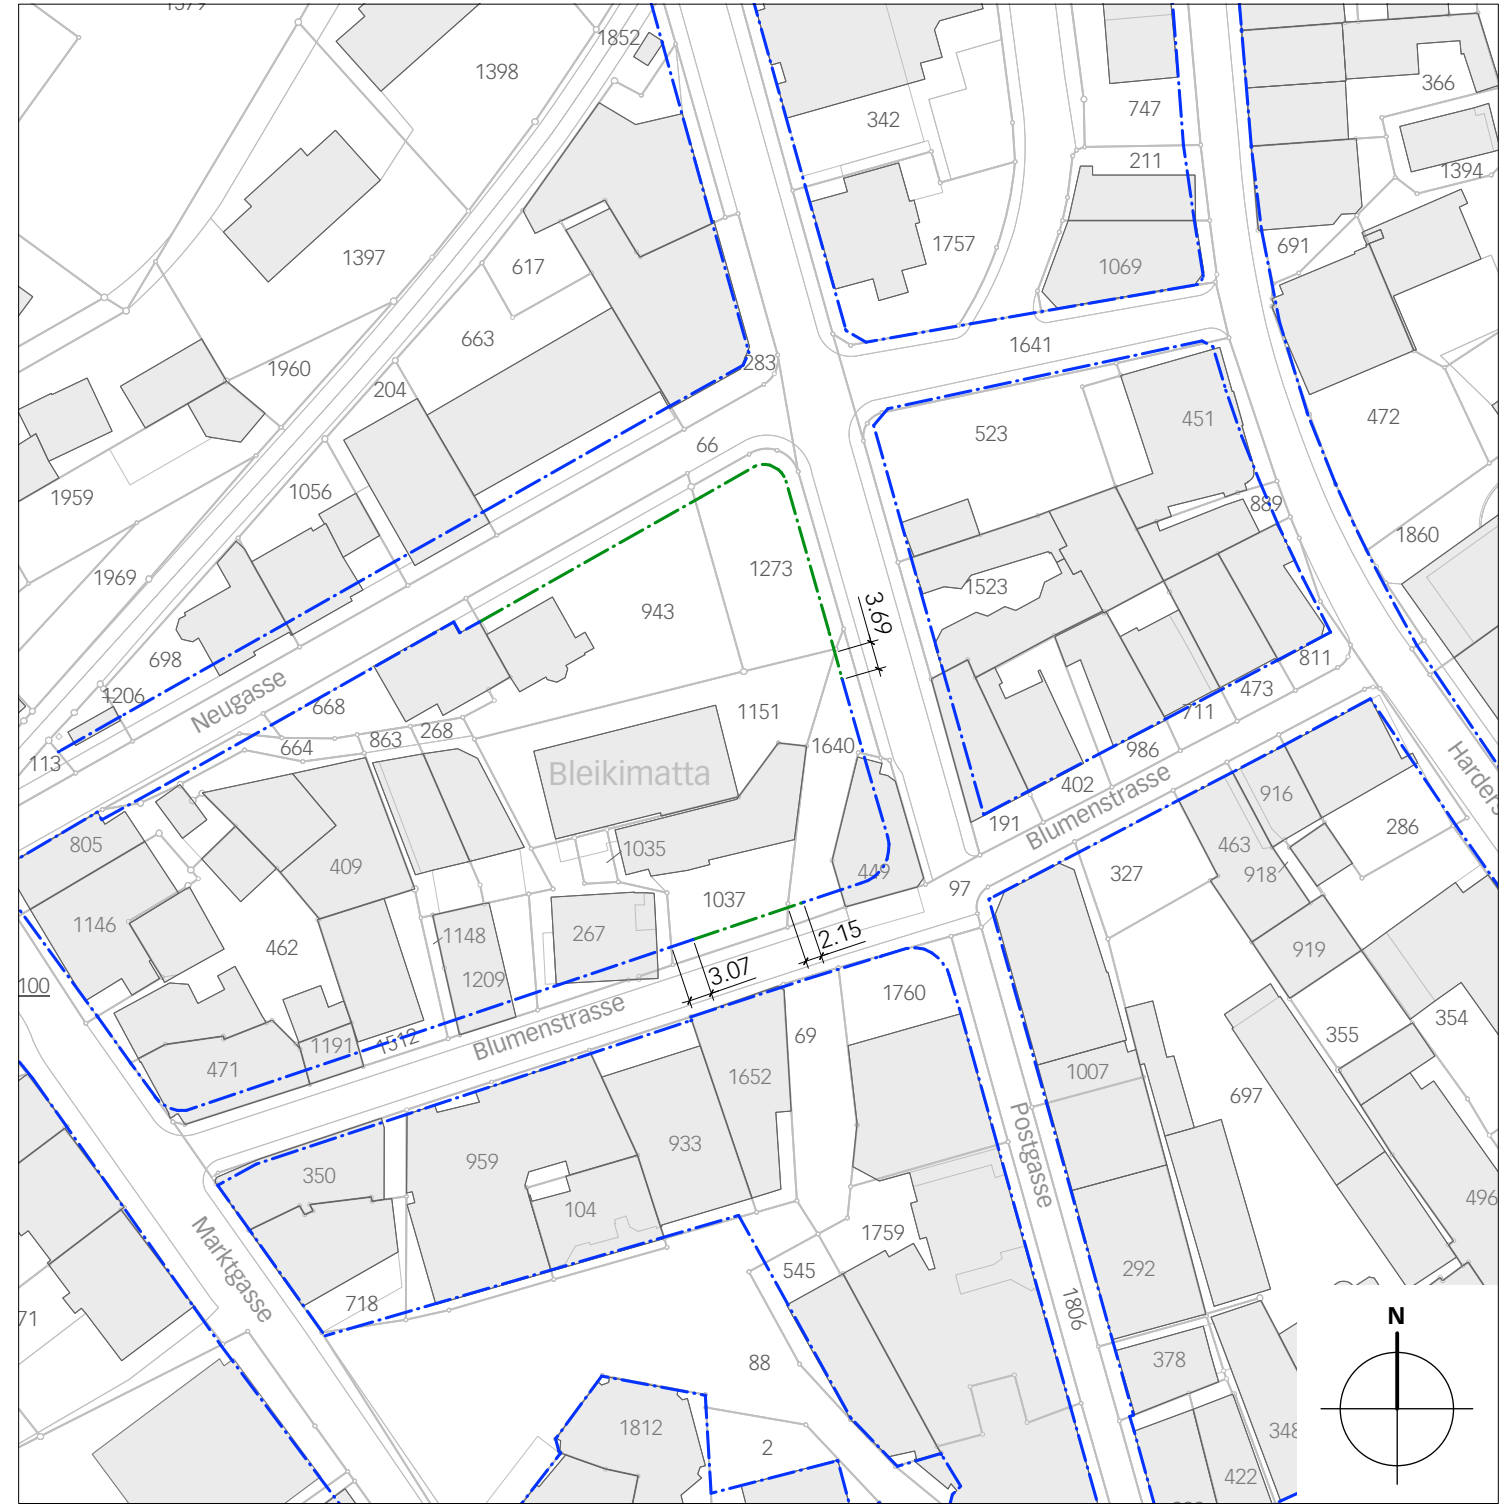

Neuer Zustand



Legende

Inhalte:

-  Baulinie aufzuheben
-  Baulinie bestehend