

Genehmigungsvermerke

Vorprüfung vom 8. Februar 2019

Publikation im Amtsblatt vom ...
Publikation im amtl. Anzeiger vom ...
Öffentliche Auflage vom ...

Einspracheverhandlungen am ...
Erledigte Einsprachen ...
Unerledigte Einsprachen ...
Rechtsverwahrungen ...

Beschlossen durch den Gemeinderat am ...

Präsident Sekretär

Urs Graf Philipp Goetschi

Bekanntmachung nach Art. 122 Abs. 8 BauV am ...

Die Richtigkeit dieser Angaben bescheinigt:
Interlaken,

Gemeindeschreiber

Philipp Goetschi

**Genehmigt durch das kantonale Amt für
Gemeinden und Raumordnung**

ÖFFENTLICHE AUFLAGE

Einwohnergemeinde Interlaken

Baulinienplanänderung «Marktgasse / Aareckstrasse»

Im Verfahren nach Art. 122 Abs. 7 BauV

Ausschnitt Baulinienplan 1:500

Die Änderung besteht aus:

- Ausschnitt Baulinienplan

weitere Unterlagen:

- Erläuterungsbericht


Februar 2019

interlaken/workshopverfahren
marktgasse/4/6270_blp_190222_al/im

Alter Zustand



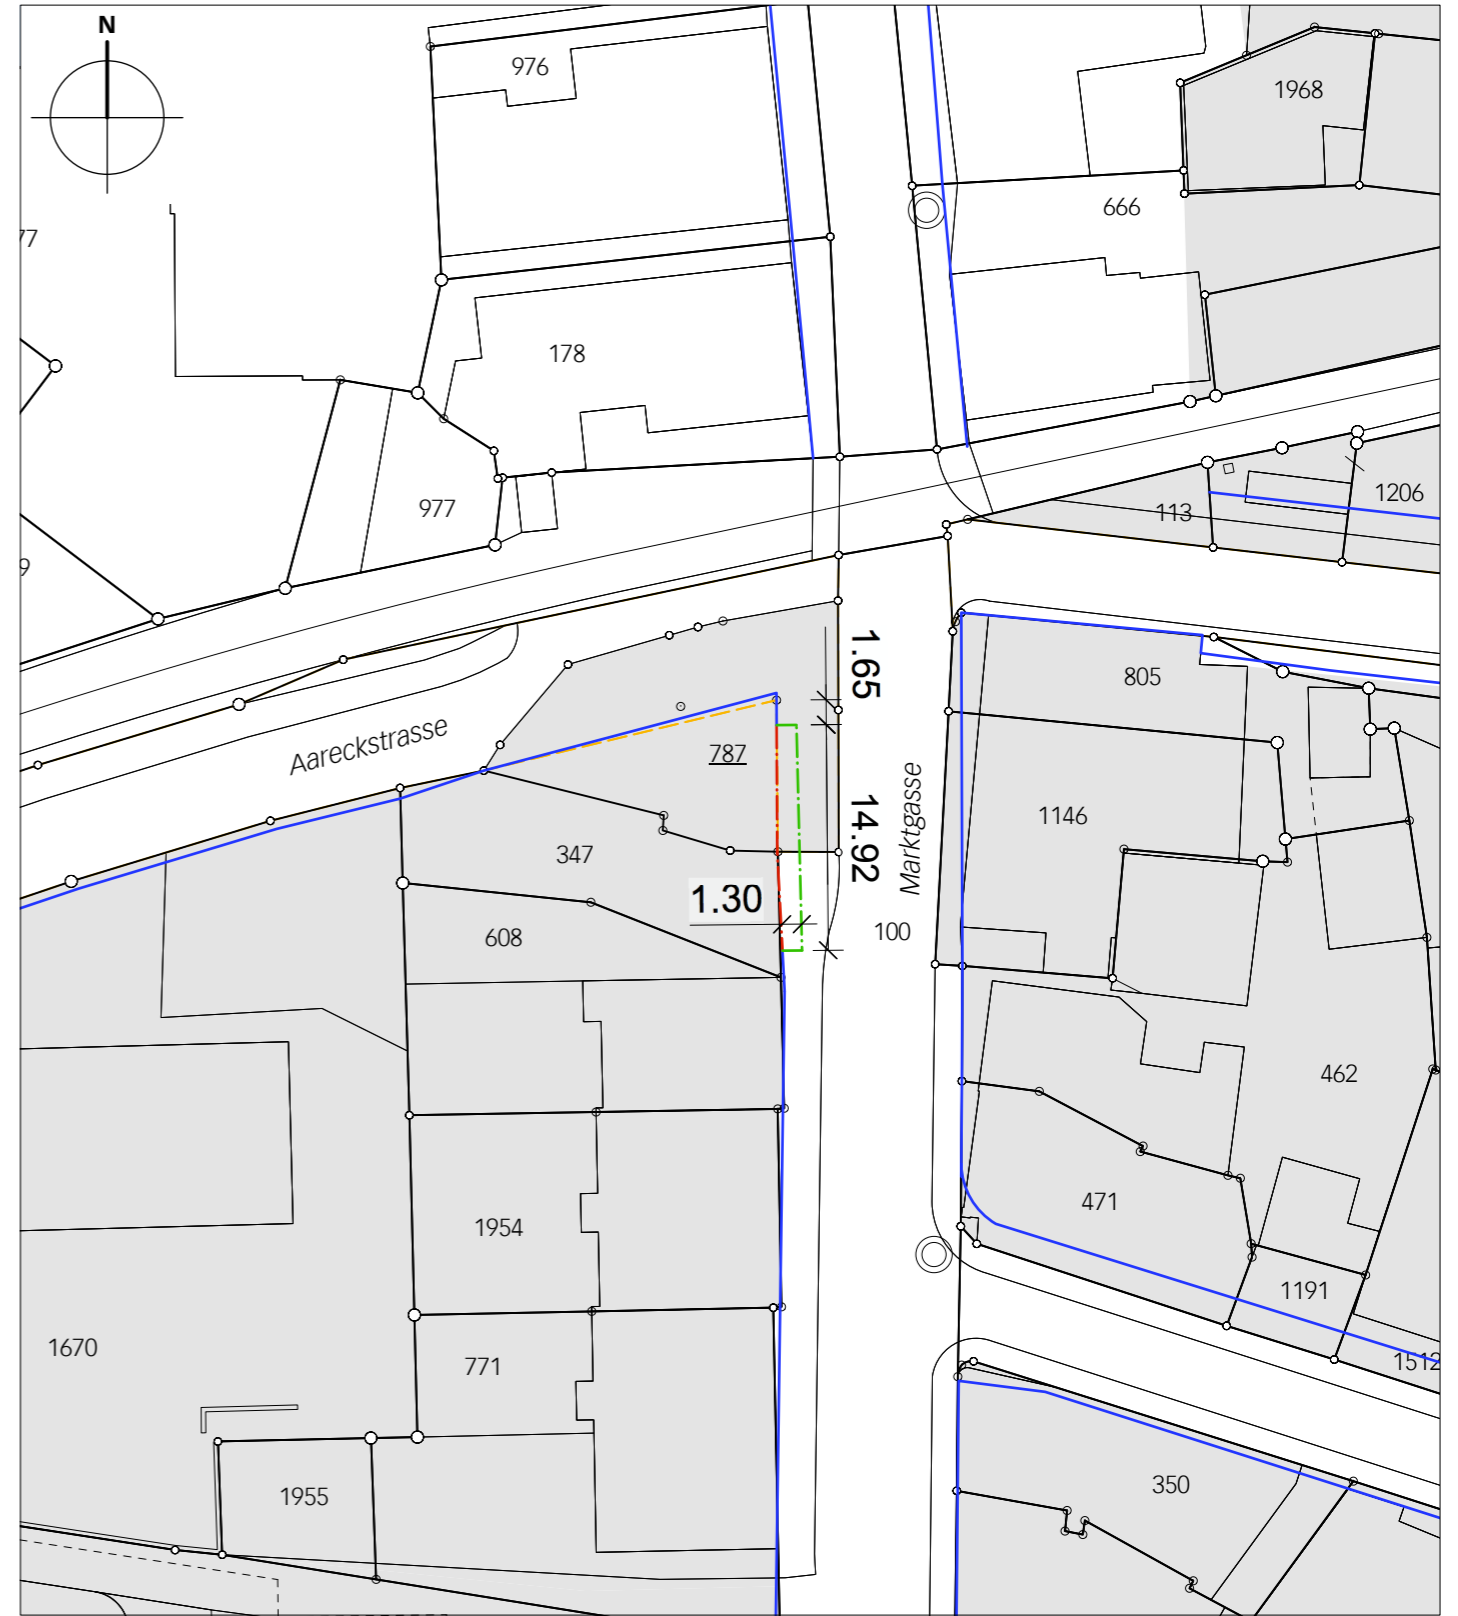


Neuer Zustand





Legende

Inhalte:

-  Baulinie neu
-  Baulinie neu für ertstes Vollgeschoss
-  Baulinie bestehend

Hinweise:

 -  Bauzonen
-  Projektierte Parzellengrenze