

**Strassenplan**

Beilage Nr. 4.1

|              |                      |             |                  |
|--------------|----------------------|-------------|------------------|
| Strassen-Nr. | Kantonsstrasse Nr. 6 | Revidiert   |                  |
| Strassenzug  | Spiez - Interlaken   | Projekt-Nr. | 20'127           |
| Gemeinde     | Interlaken           | Plan-Nr.    | 1.214 / 33.515 A |
| Projekt vom  | April 2019           | Format      | 30 x 105         |

**Landerwerksplan 1:1'000**  
Abschnitt West: Klostersgasse - Allmendstrasse

**Interlaken**  
Sanierung und Erneuerung Lindenallee

Projektverfassende  
Kissling + Zbinden AG  
Oberlandstrasse 15  
Postfach 503  
3700 Spiez  
Tel 033 650 71 72  
Fax 033 650 71 72  
Email kz.spiez@kzagg.ch

Transitec Betratende Ingenieure AG  
Aarberggasse 30  
3011 Bern  
Tel 031 381 69 12  
Fax 031 381 69 13  
Email bern@transitec.net

Plangenehmigung

**Legende Landerwerb**

- Erwerb Hauptbauherrschaft
- Erwerb Nebenbauherrschaft
- Zuteilung
- Benutzung vorübergehend
- Dienstbarkeit dauernd


Flächen approximativ  
Die genauen Flächenmenge ermittelt der Grundbuchgeometer nach Abschluss der Bauarbeiten

**Landerwerksverzeichnis**

| Parz. Nr. | Eigentümer                       | Erwerb Gemeinde | Erwerb Kanton (Fährbahn inkl. Bankett, Grünstreifen) | Erwerb Bund | Erwerb Parz. 2036 | Zuteilung | Total (-) Erwerb (+) Zuteilung | Vorübergehend beanspruchte Flächen (Ausfluchtungen, Böschungen, Installationen und prov. Verkehrsführung) | Erwerb Dienstbarkeit |
|-----------|----------------------------------|-----------------|--|-------------|-------------------|-----------|--------------------------------|---|----------------------|
| 20        | Kanton Bern AGG                  | -               | -  | -           | -                 | -         | -                              | 1'085.00  | -                    |
| 63.01     | Einwohnergemeinde Interlaken     | -               | 25.00  | -           | -                 | -         | -25.00                         | 205.00  | -                    |
| 63.02     | Einwohnergemeinde Interlaken     | -               | 50.00  | -           | -                 | -         | -50.00                         | 150.00  | -                    |
| 89        | Kanton Bern TBA OIK I            | 220.00          | -  | -           | -                 | -         | -220.00                        | -   | -                    |
| 132       | Schweizerische Eidgenossenschaft | -               | -  | -           | -                 | -         | -                              | 575.00  | -                    |
| 184       | Schweizerische Eidgenossenschaft | -               | -  | 80.00       | -                 | -         | -80.00                         | 180.00  | -                    |
| 414       | TerraStar AG                     | 5.00            | -  | -           | -                 | -         | -5.00                          | 10.00   | -                    |
| 543       | Schweizerische Eidgenossenschaft | -               | -  | -           | -                 | 80.00     | +80.00                         | 100.00  | -                    |
| 1584      | Einwohnergemeinde Interlaken     | -               | 225.00   | -           | -                 | -         | -225.00                        | 850.00  | -                    |
| 1602      | Einwohnergemeinde Interlaken     | -               | 235.00   | -           | -                 | -         | -235.00                        | 880.00  | -                    |
| 1603      | Einwohnergemeinde Interlaken     | -               | 210.00   | -           | -                 | -         | -210.00                        | 470.00  | -                    |
| 1761      | Burggemeinde Interlaken          | -               | 330.00   | -           | -                 | -         | -330.00                        | 65.00   | -                    |
| 1763      | Einwohnergemeinde Interlaken     | -               | 285.00   | -           | -                 | -         | -285.00                        | 205.00  | -                    |
| 1764      | Einwohnergemeinde Interlaken     | -               | 390.00   | -           | -                 | -         | -390.00                        | 115.00  | -                    |
| 1765      | Einwohnergemeinde Interlaken     | -               | 1'670.00   | -           | -                 | 60.00     | -1'610.00                      | 100.00  | -                    |
| 1778      | Einwohnergemeinde Interlaken     | -               | 585.00   | -           | -                 | -         | -585.00                        | -   | -                    |
| 1779      | Einwohnergemeinde Interlaken     | -               | 1'055.00   | -           | -                 | -         | -1'055.00                      | -   | -                    |
| 1780      | Einwohnergemeinde Interlaken     | -               | 665.00   | -           | -                 | -         | -665.00                        | -   | -                    |
| 1940      | ALDI SUISSE AG                   | 25.00           | -  | -           | -                 | -         | -25.00                         | 40.00   | -                    |
| 1981      | Schweizerische Eidgenossenschaft | -               | 230.00   | -           | -                 | -         | -230.00                        | -   | -                    |
| 1982      | Schweizerische Eidgenossenschaft | 120.00          | -  | -           | 1.00              | 25.00     | -96.00                         | 95.00   | -                    |
| 2036      | Hans Roth                        | 10.00           | -  | 25.00       | -                 | 1.00      | -34.00                         | 90.00   | -                    |
| 2016      | Einwohnergemeinde Interlaken     | -               | -  | -           | -                 | 160.00    | +160.00                        | -   | -                    |
| 1605      | Burggemeinde Interlaken          | -               | -  | -           | -                 | -         | -                              | 1'510.00  | -                    |

**INTEGRALE BESTANDTEILE DER PLANGENEHMIGUNG**

| Beilage | Plan Nr. | Datum      | Bezeichnung                                 |
|---------|----------|------------|---|
| 1.1     | 33.501 A | April 2019 | Situation West 1500                         |
| 1.2     | 33.502 A | April 2019 | Situation Mitte 1500                        |
| 1.3     | 33.503 A | April 2019 | Situation Ost 1500                          |
| 2.1     | 33.510   | April 2019 | Längenprofil Lindenallee 1500/50            |
| 2.2     | 33.511   | April 2019 | Längenprofil Allmendstrasse 1500/50         |
| 3.1     | 33.507 A | April 2019 | Querprofile Lindenallee West 1:100          |
| 3.2     | 33.508 A | April 2019 | Querprofile Lindenallee Mitte und Ost 1:100 |
| 3.3     | 33.509 A | April 2019 | Querprofile Allmendstrasse 1:100            |
| 4.1     | 33.515 A | April 2019 | Landerwerksplan West 1:1'000                |
| 4.2     | 33.516 A | April 2019 | Landerwerksplan Ost 1:1'000                 |

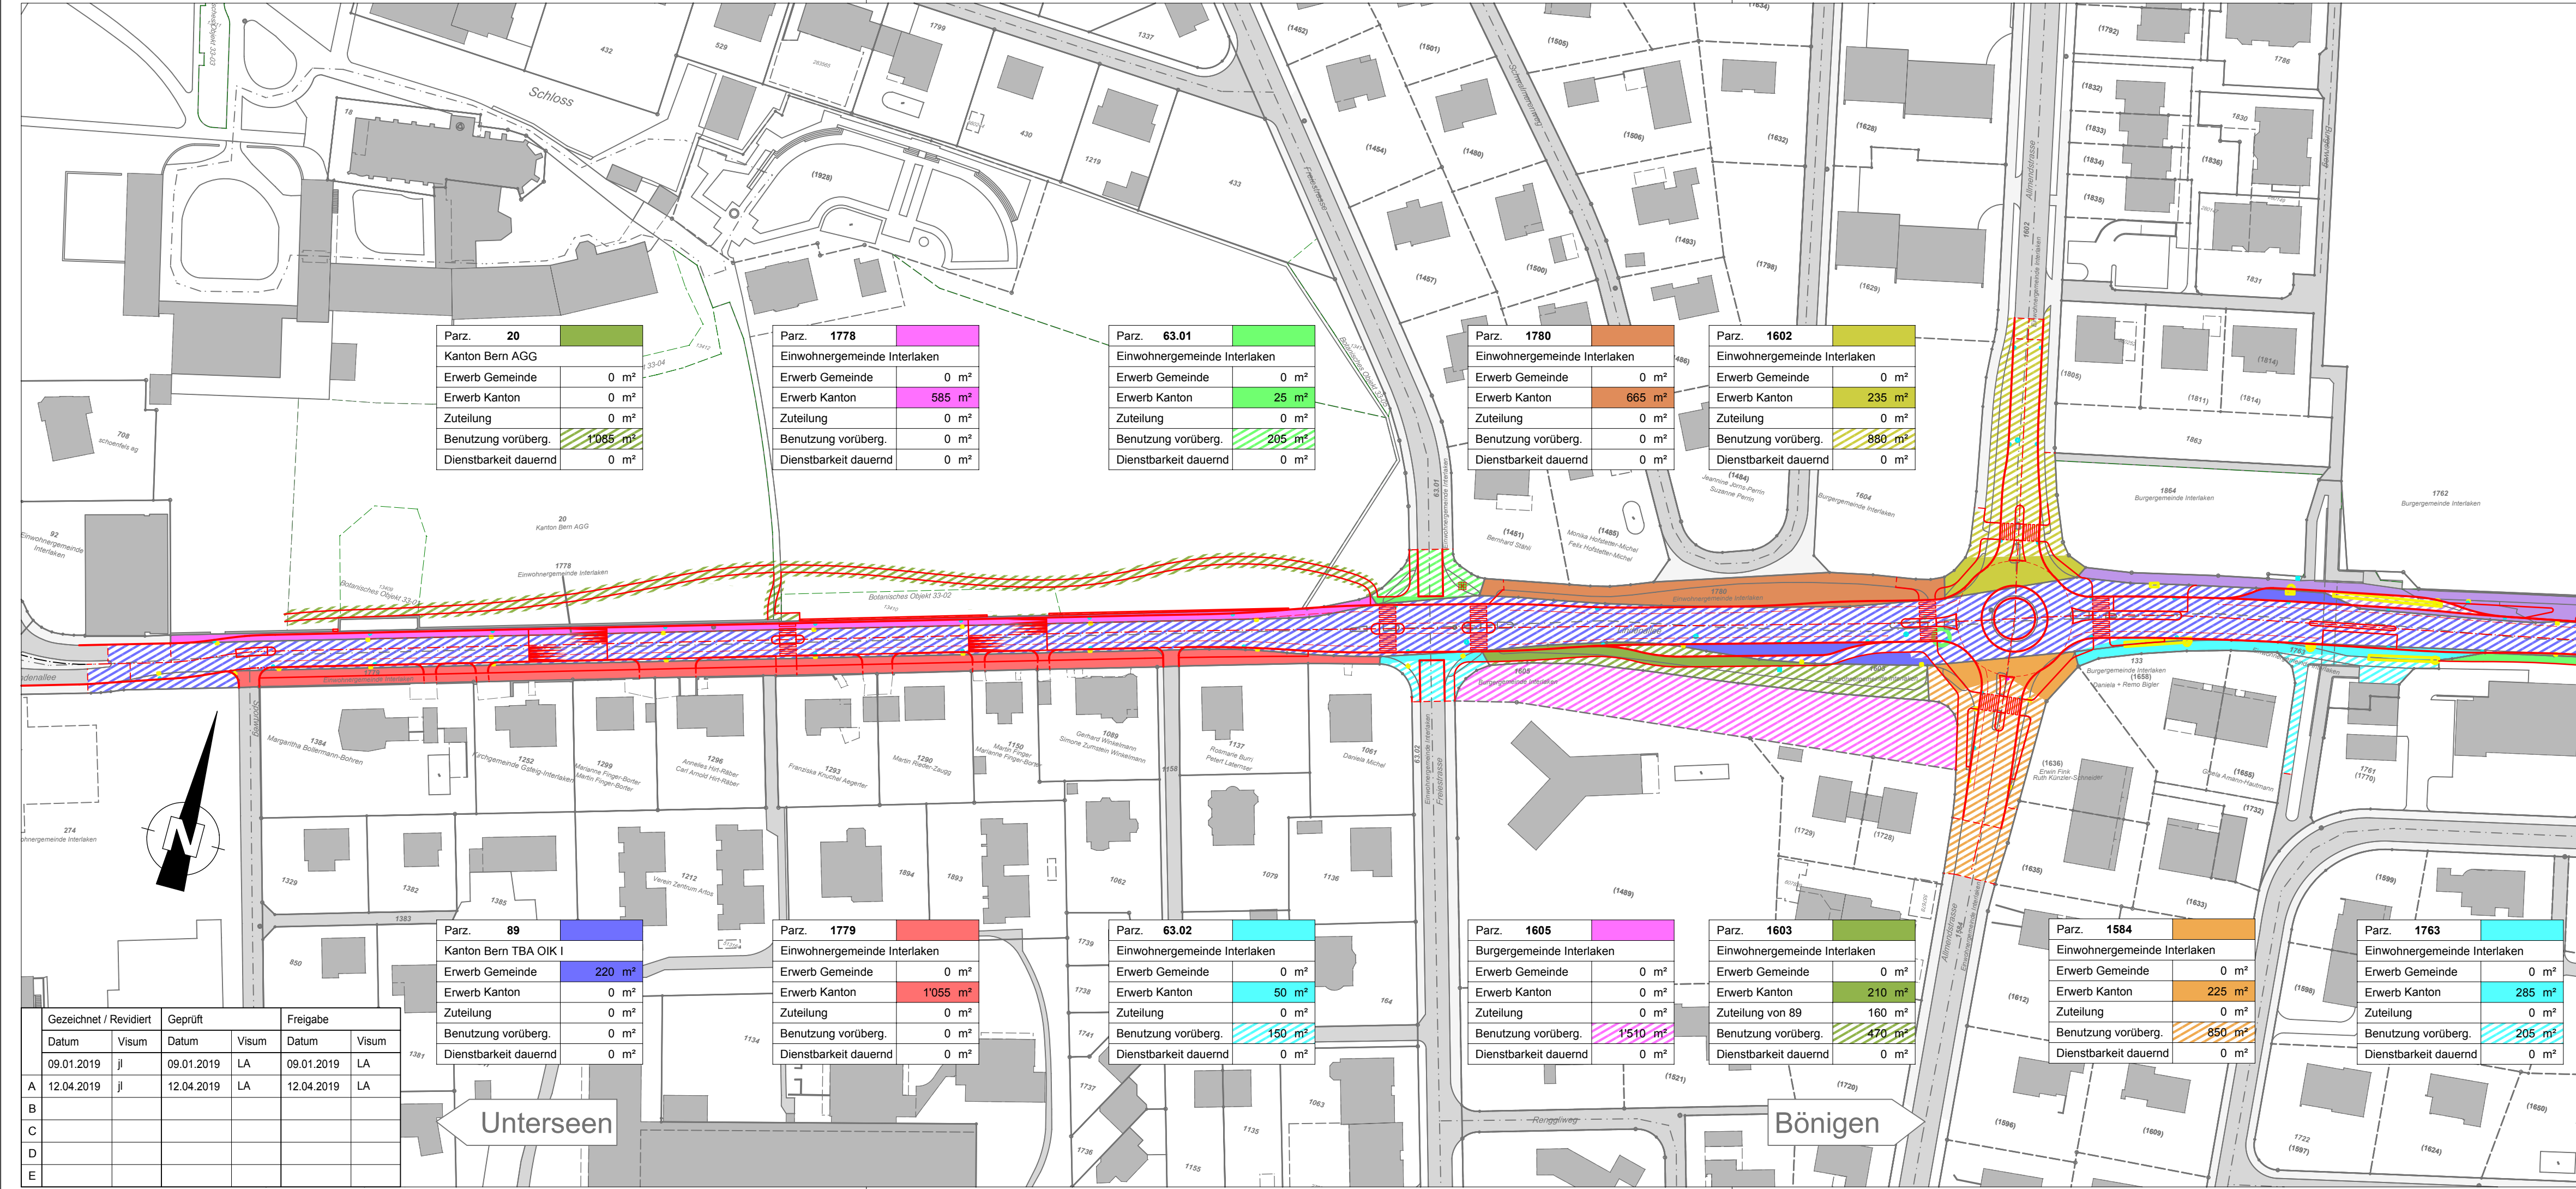

| Gezeichnet / Revidiert | Geprüft    | Freigabe   |            |            |            |    |
|------------------------|------------|------------|------------|------------|------------|----|
| Datum                  | Visum      | Datum      | Visum      | Datum      | Visum      |    |
| 09.01.2019             | jl         | 09.01.2019 | LA         | 09.01.2019 | LA         |    |
| A                      | 12.04.2019 | jl         | 12.04.2019 | LA         | 12.04.2019 | LA |
| B                      |            |            |            |            |            |    |
| C                      |            |            |            |            |            |    |
| D                      |            |            |            |            |            |    |
| E                      |            |            |            |            |            |    |

Parz. 89  
Kanton Bern TBA OIK I

|                       |                    |
|-----------------------|--------------------|
| Erwerb Gemeinde       | 220 m <sup>2</sup> |
| Erwerb Kanton         | 0 m <sup>2</sup>   |
| Zuteilung             | 0 m <sup>2</sup>   |
| Benutzung vorüberg.   | 0 m <sup>2</sup>   |
| Dienstbarkeit dauernd | 0 m <sup>2</sup>   |

Parz. 1779  
Einwohnergemeinde Interlaken

|                       |                      |
|-----------------------|----------------------|
| Erwerb Gemeinde       | 0 m <sup>2</sup>     |
| Erwerb Kanton         | 1'055 m <sup>2</sup> |
| Zuteilung             | 0 m <sup>2</sup>     |
| Benutzung vorüberg.   | 0 m <sup>2</sup>     |
| Dienstbarkeit dauernd | 0 m <sup>2</sup>     |

Parz. 63.02  
Einwohnergemeinde Interlaken

|                       |                    |
|-----------------------|--------------------|
| Erwerb Gemeinde       | 0 m <sup>2</sup>   |
| Erwerb Kanton         | 50 m <sup>2</sup>  |
| Zuteilung             | 0 m <sup>2</sup>   |
| Benutzung vorüberg.   | 150 m <sup>2</sup> |
| Dienstbarkeit dauernd | 0 m <sup>2</sup>   |

Parz. 1605  
Burggemeinde Interlaken

|                       |                      |
|-----------------------|----------------------|
| Erwerb Gemeinde       | 0 m <sup>2</sup>     |
| Erwerb Kanton         | 0 m <sup>2</sup>     |
| Zuteilung             | 0 m <sup>2</sup>     |
| Benutzung vorüberg.   | 1'510 m <sup>2</sup> |
| Dienstbarkeit dauernd | 0 m <sup>2</sup>     |

Parz. 1603  
Einwohnergemeinde Interlaken

|                       |                    |
|-----------------------|--------------------|
| Erwerb Gemeinde       | 0 m <sup>2</sup>   |
| Erwerb Kanton         | 210 m <sup>2</sup> |
| Zuteilung von 89      | 160 m <sup>2</sup> |
| Benutzung vorüberg.   | 470 m <sup>2</sup> |
| Dienstbarkeit dauernd | 0 m <sup>2</sup>   |

Parz. 1584  
Einwohnergemeinde Interlaken

|                       |                    |
|-----------------------|--------------------|
| Erwerb Gemeinde       | 0 m <sup>2</sup>   |
| Erwerb Kanton         | 225 m <sup>2</sup> |
| Zuteilung             | 0 m <sup>2</sup>   |
| Benutzung vorüberg.   | 850 m <sup>2</sup> |
| Dienstbarkeit dauernd | 0 m <sup>2</sup>   |

Parz. 1763  
Einwohnergemeinde Interlaken

|                       |                    |
|-----------------------|--------------------|
| Erwerb Gemeinde       | 0 m <sup>2</sup>   |
| Erwerb Kanton         | 285 m <sup>2</sup> |
| Zuteilung             | 0 m <sup>2</sup>   |
| Benutzung vorüberg.   | 205 m <sup>2</sup> |
| Dienstbarkeit dauernd | 0 m <sup>2</sup>   |