

Oberingenieurkreis I
 1er arrondissement
 d'ingénieur en chef
 Tiefbauamt
 des Kantons Bern
 Office des ponts et
 chaussées
 du canton de Berne

Strassenplan
 Beilage Nr. 1.2

Strassen-Nr.	Kantonsstrasse Nr. 6	Revidiert	
Strassenzug	Spiez - Interlaken	Projekt-Nr.	20'127
Gemeinde	Interlaken	Plan-Nr.	1.214 / 33.502 A
Projekt vom	April 2019	Format	45 x 126

Situation 1:500
 Abschnitt Mitte: Freiestrasse - Unterführung BOB

Interlaken
 Sanierung und Erneuerung Lindenallee

Projektverfassende
 Kissling + Zbinden AG
 Oberlandstrasse 15
 Postfach 503
 3700 Spiez
 Tel 033 650 71 71
 Fax 033 650 71 72
 Email kz.spiez@kzag.ch

Transitec Betratende Ingenieure AG
 Aarbergstrasse 30
 3011 Bern
 Tel 031 381 69 12
 Fax 031 381 69 13
 Email bern@transitec.net

Plangenehmigung

Beilage	Plan Nr.	Datum	Bezeichnung
1.1	33.501 A	April 2019	Situation West 1500
1.2	33.502 A	April 2019	Situation Mitte 1500
1.3	33.503 A	April 2019	Situation Ost 1500
2.1	33.510	April 2019	Längsprofil Lindenallee 1500/50
2.2	33.511	April 2019	Längsprofil Allmendstrasse 1500/50
3.1	33.507 A	April 2019	Querprofile Lindenallee West 1100
3.2	33.508 A	April 2019	Querprofile Lindenallee Mitte und Ost 1100
3.3	33.509 A	April 2019	Querprofile Allmendstrasse 1100
4.1	33.516 A	April 2019	Länderverbspian West 11'000
4.2	33.516 A	April 2019	Länderverbspian Ost 11'000

Legende Situation

Geometersignaturen

- Gebäude
- Strasse
- Vorplätze
- Trottoir
- Kunstabauten
- Gewässer
- Wald

Strassenprojektsignaturen

- Hauptfahrbahn
- Trottoir
- Kiesweg
- Kunstabauten
- Bankett
- Grünfläche
- Installations- und Depontfläche
- Pflasterung Inselbauwerke
- Ersatz Deckbelag

Geländemodell

Höhenkurve; Äquidistanz: 0.05

Ergänzungen

- Baum
- eidg. Baulinie

Werkleitungen bestehend

- Schmutzwasser
- Mischwasser
- Saubenwasser
- Wasser (IB)
- Gas (IB)
- Elektro (IB)
- Telefon
- Television
- Fernwärme

Werkleitungen projektiert


- Drittprojekt Kanalisation Mittengraben - Uechtere (Gemeinde Interlaken, sep. Bewilligungsverfahren)
- Strassenentwässerung (Kanton)
- Wasser (IB)
- Gas (IB)
- Elektro (IB)
- Beleuchtung
- Kandelaber Strasse
- Gehwegleuchte
- Abbruch

Als Grundlage für den Werkleitungsplan dienten
 Leitungsangaben der verschiedenen Werke
 sowie alte Planunterlagen.
 Teilweise korrespondieren diese Grundlagen nicht
 miteinander bzw. weisen Differenzen auf.

Für die Richtigkeit und Vollständigkeit der
 eingetragenen Leitungen oder unterirdischen Anlagen
 leistet die Kissling + Zbinden AG keine Gewähr.

INTEGRALE BESTANDTEILE DER PLANGENEHMIGUNG

Beilage	Plan Nr.	Datum	Bezeichnung
1.1	33.501 A	April 2019	Situation West 1500
1.2	33.502 A	April 2019	Situation Mitte 1500
1.3	33.503 A	April 2019	Situation Ost 1500
2.1	33.510	April 2019	Längsprofil Lindenallee 1500/50
2.2	33.511	April 2019	Längsprofil Allmendstrasse 1500/50
3.1	33.507 A	April 2019	Querprofile Lindenallee West 1100
3.2	33.508 A	April 2019	Querprofile Lindenallee Mitte und Ost 1100
3.3	33.509 A	April 2019	Querprofile Allmendstrasse 1100
4.1	33.516 A	April 2019	Länderverbspian West 11'000
4.2	33.516 A	April 2019	Länderverbspian Ost 11'000

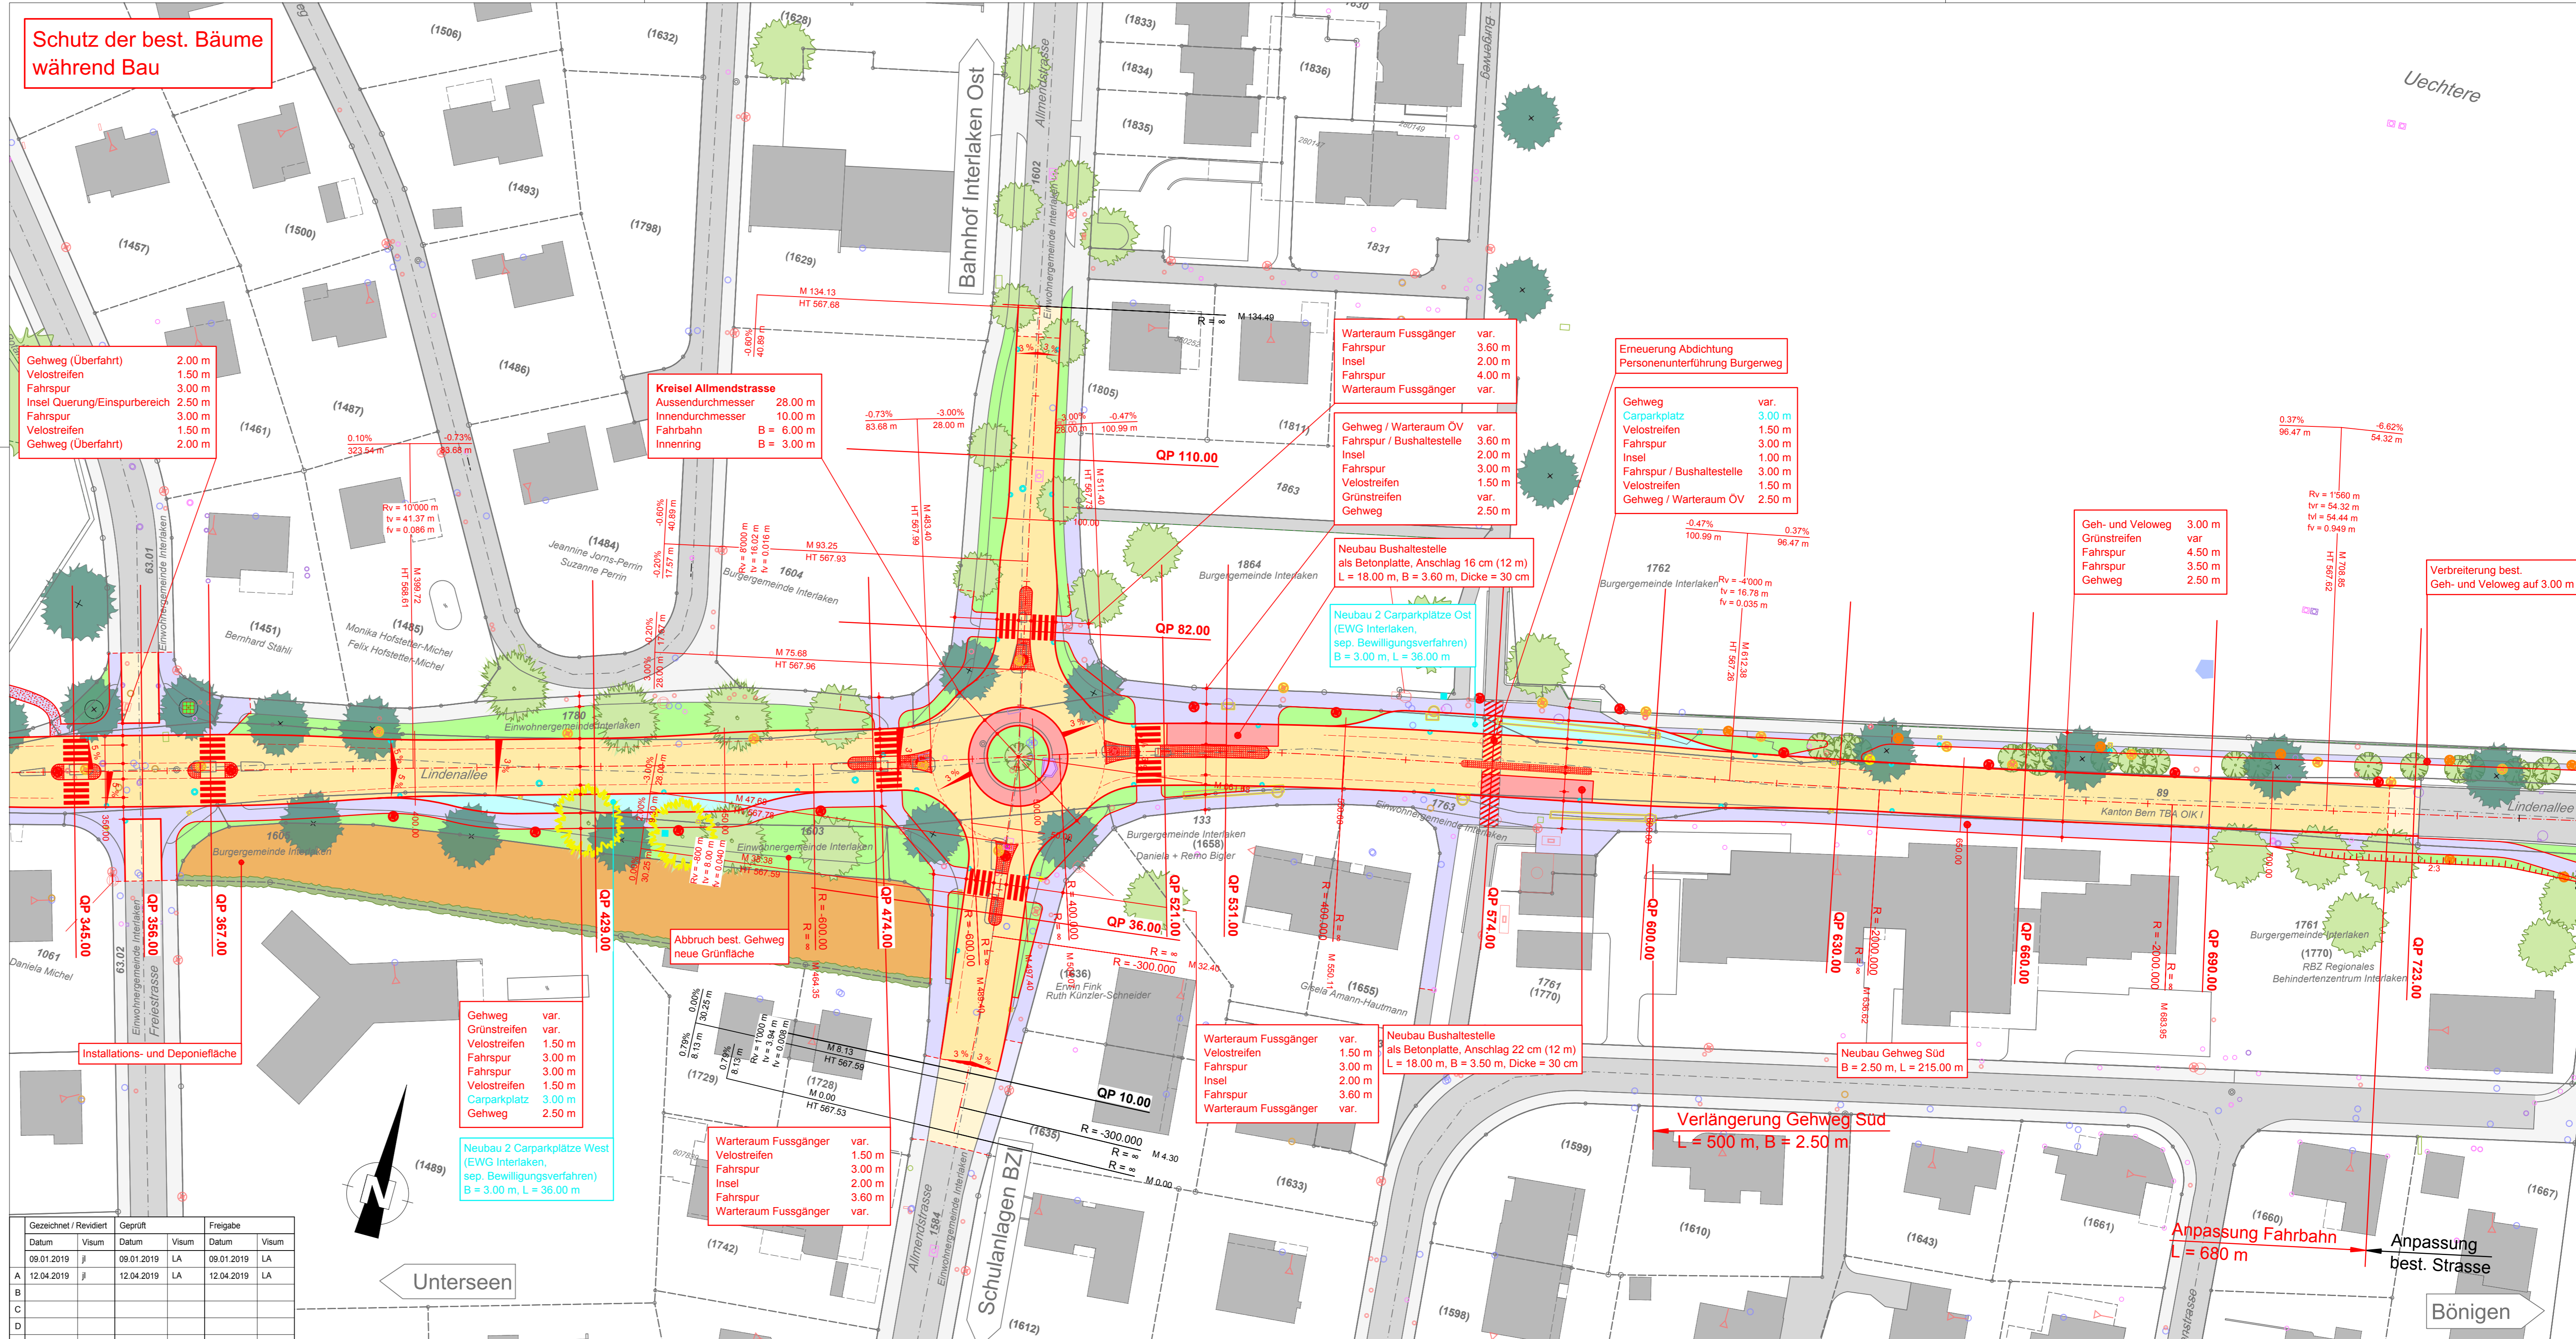

Gezeichnet / Revidiert	Geprüft	Freigabe
Datum	Visum	Datum
09.01.2019	j	09.01.2019
12.04.2019	j	12.04.2019